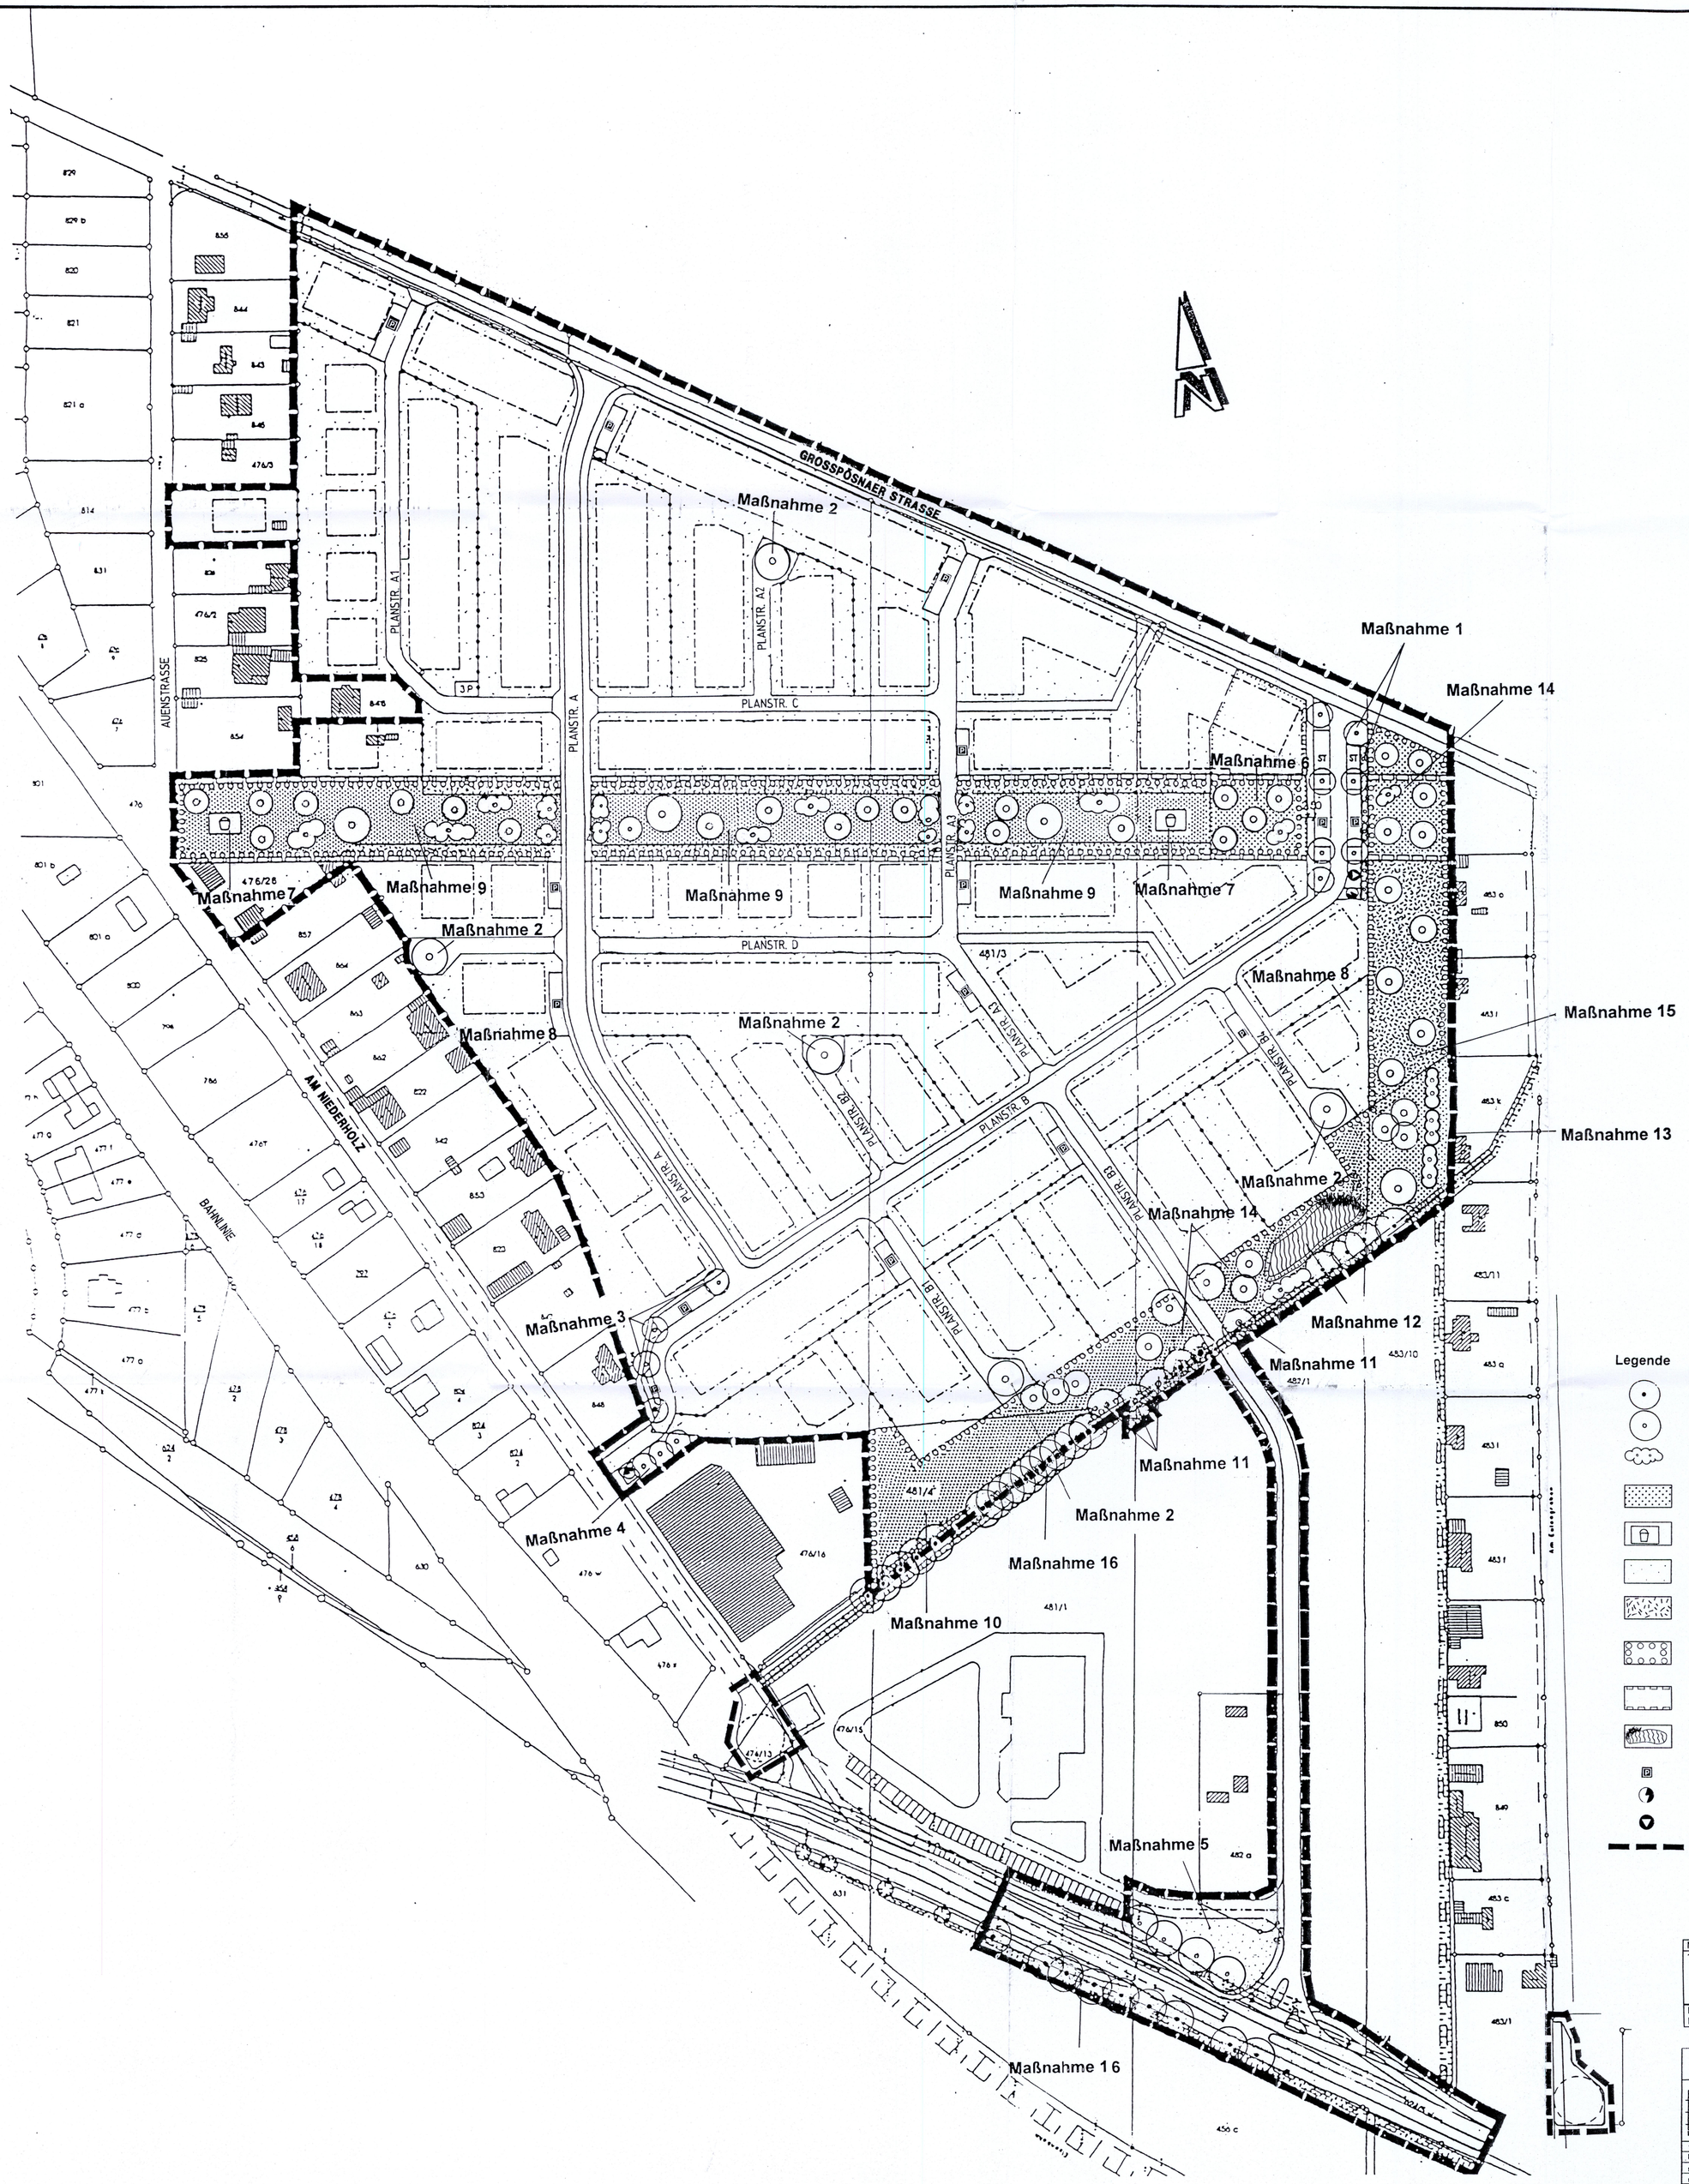

Nr.	Art der Änderung	Datum	Name
1.	Umgriff des Grünordnungsplanes (hinzufügen der Bearbeitungsgrenzen um die geplanten Wendehämmer „Am Niederholz" und „Am Eulengraben") zur Anpassung an den Bebauungsplan.	27.03.1997	Hauffe

Die Änderung des Umgriffes des Grünordnungsplanes hat keine Auswirkungen auf andere getroffene Festsetzungen.

E-191$_3$

Dieser Plan ist urheberrechtlich geschützt. Bei Verwendung, auch auszugsweise, ist das Planungsbüro Dr. Bormann & Partner GmbH auf dem Plan zu vermerken.

LANDSCHAFTS PLANUNGSBÜRO
Dr. Bormann & Partner GmbH
Marktgasse 7 · 04668 Grimma
Tel. (03437) 91 11 56, 91 92 61
Fax (03437) 91 84 97

	Datum	Name
1997		
bearb.	Februar	Hauffe
gepr.		
gez.	Februar	Gaudig

Auftraggeber: EWL Grund u. Boden AG, Petersstr. 32-34, 04109 Leipzig

Plangröße: 780x750

Vorhaben: **GOP ZUM BEBAUUNGSPLAN 1. ÄNDERUNG WOHNGEBIET "GROSSPÖSNAER STRASSE" LIEBERTWOLKWITZ**

Maßstab: **1:1000**

Zeichnung: **LAGEPLAN DER GRÜNORDNERISCHEN UND LANDSCCHAFTSPFLEGERISCHEN MASSNAHMEN**

Blatt-Nr.: **5**