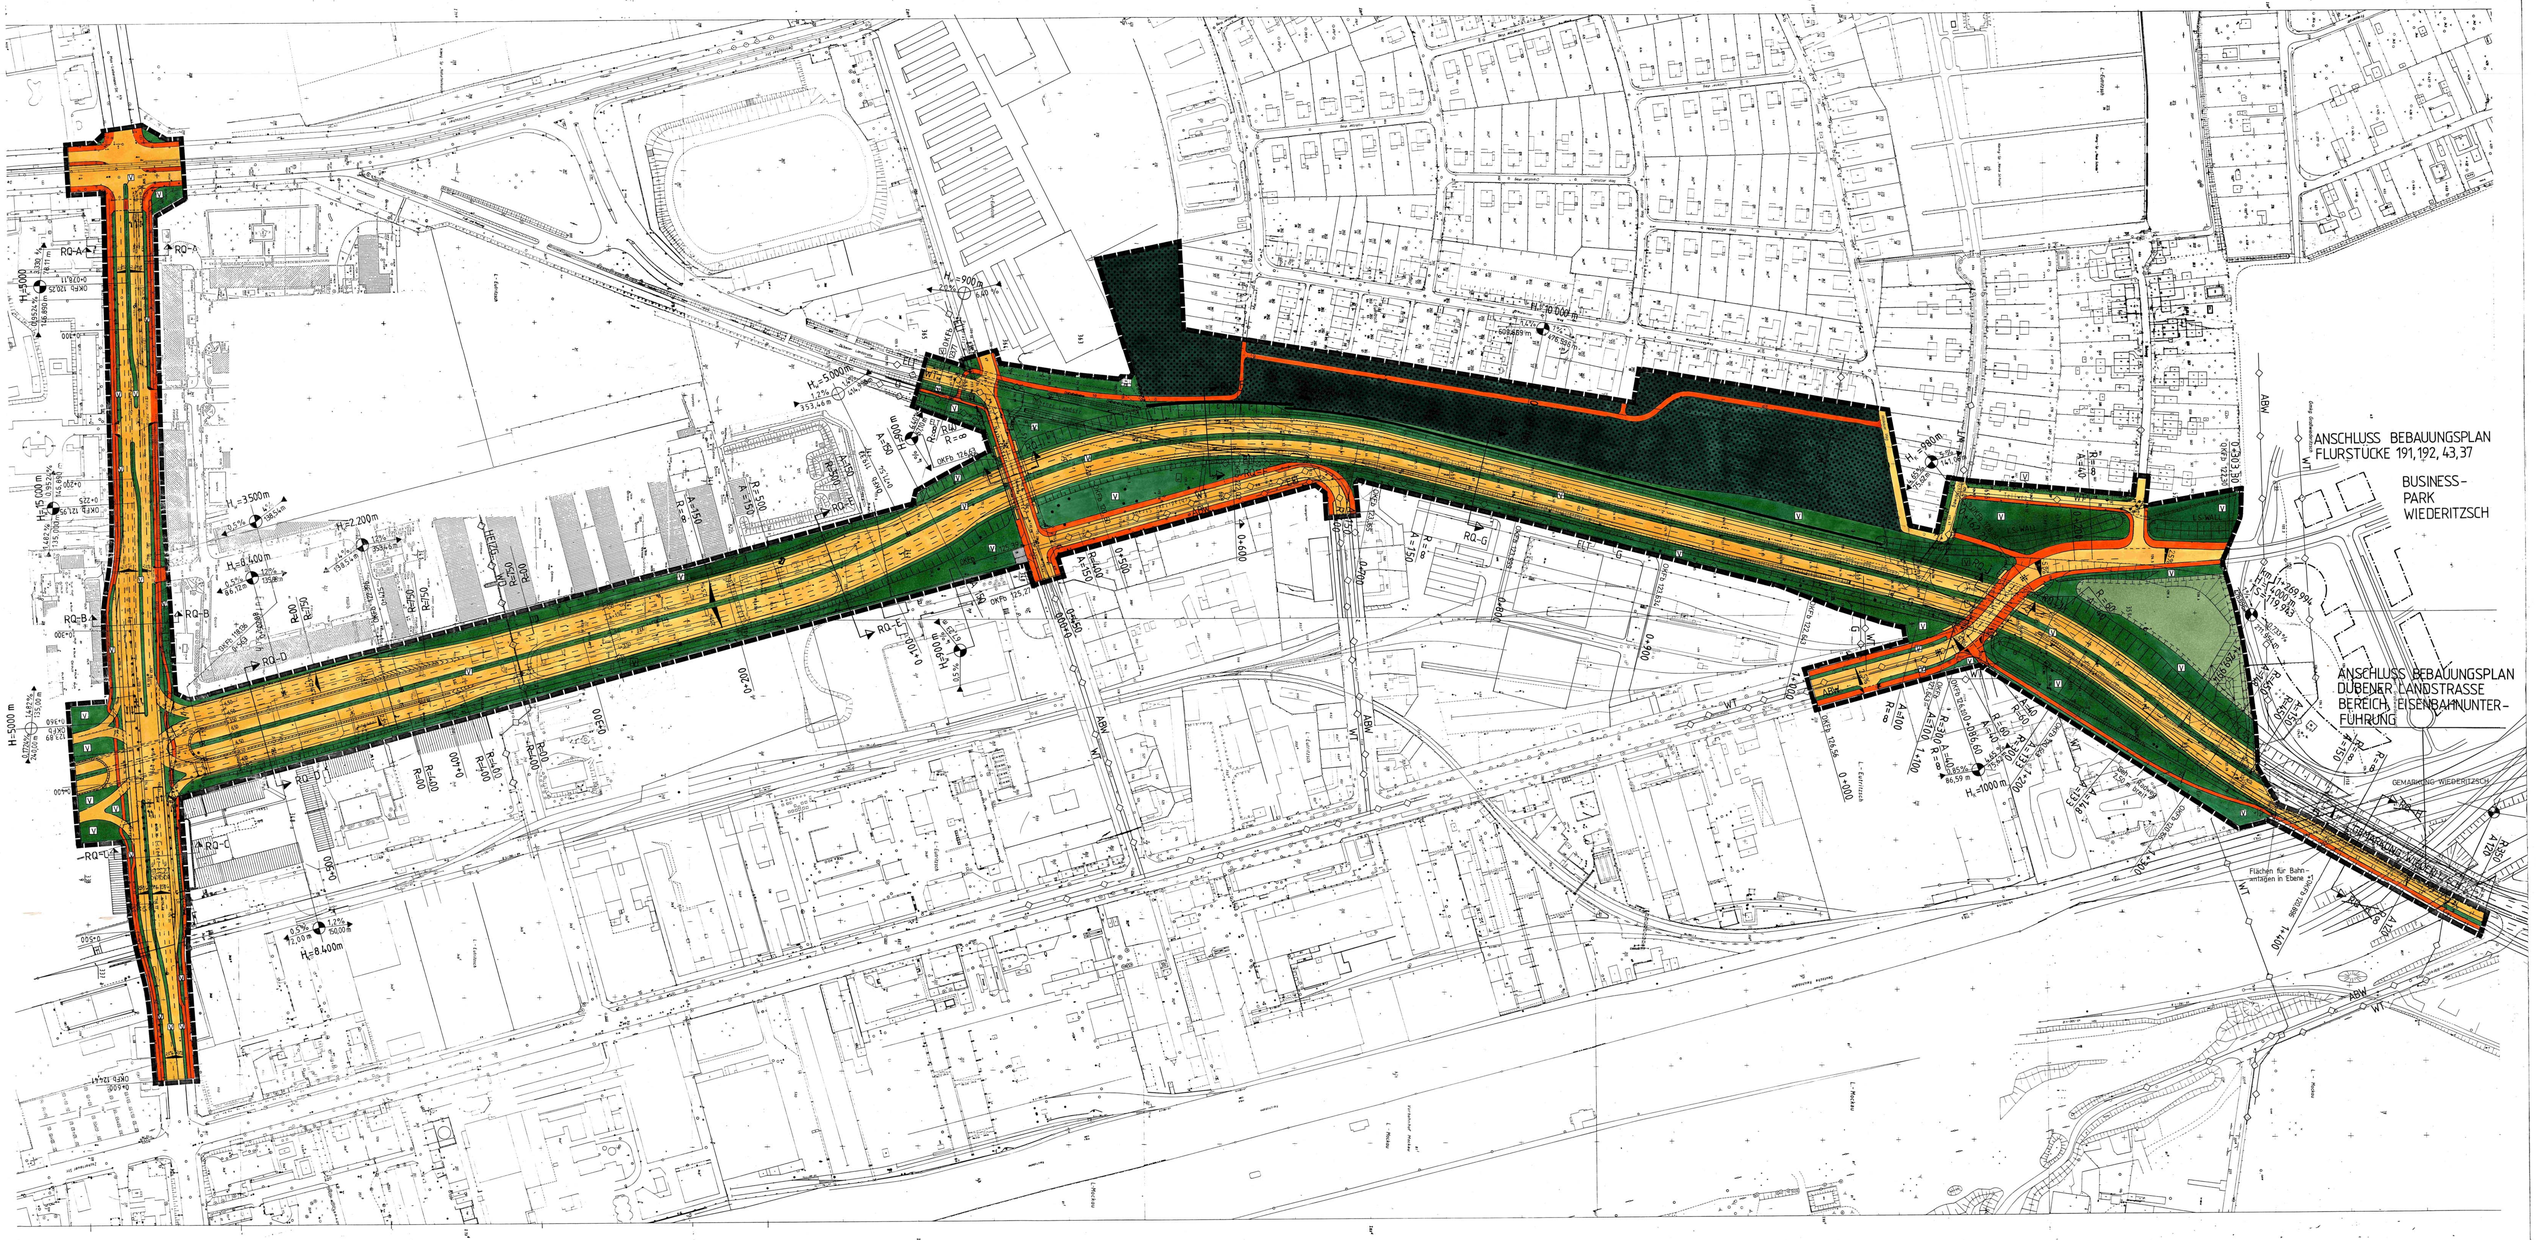
ANSCHLUSS BEBAUUNGSPLAN
FLURSTÜCKE 191, 192, 43, 37
BUSINESS-
PARK
WIEDERITZSCH
ANSCHLUSS BEBAUUNGSPLAN
DÜBENER LANDSTRASSE
BEREICH EISENBAHNUNTER-
FÜHRUNG
GEMARKUNG WIEDERITZSCH
Flächen für Bahn-
anlagen in Ebene
RQ-A
RQ-B
RQ-C
RQ-D
RQ-E
RQ-F
RQ-G
H=5000 m
H=4500 m
H=3500 m
H=2200 m
H=8400 m
H=5000 m
H=900 m
H=1000 m
H=200 m
ABW
WT