


GESTALTUNGSPLAN

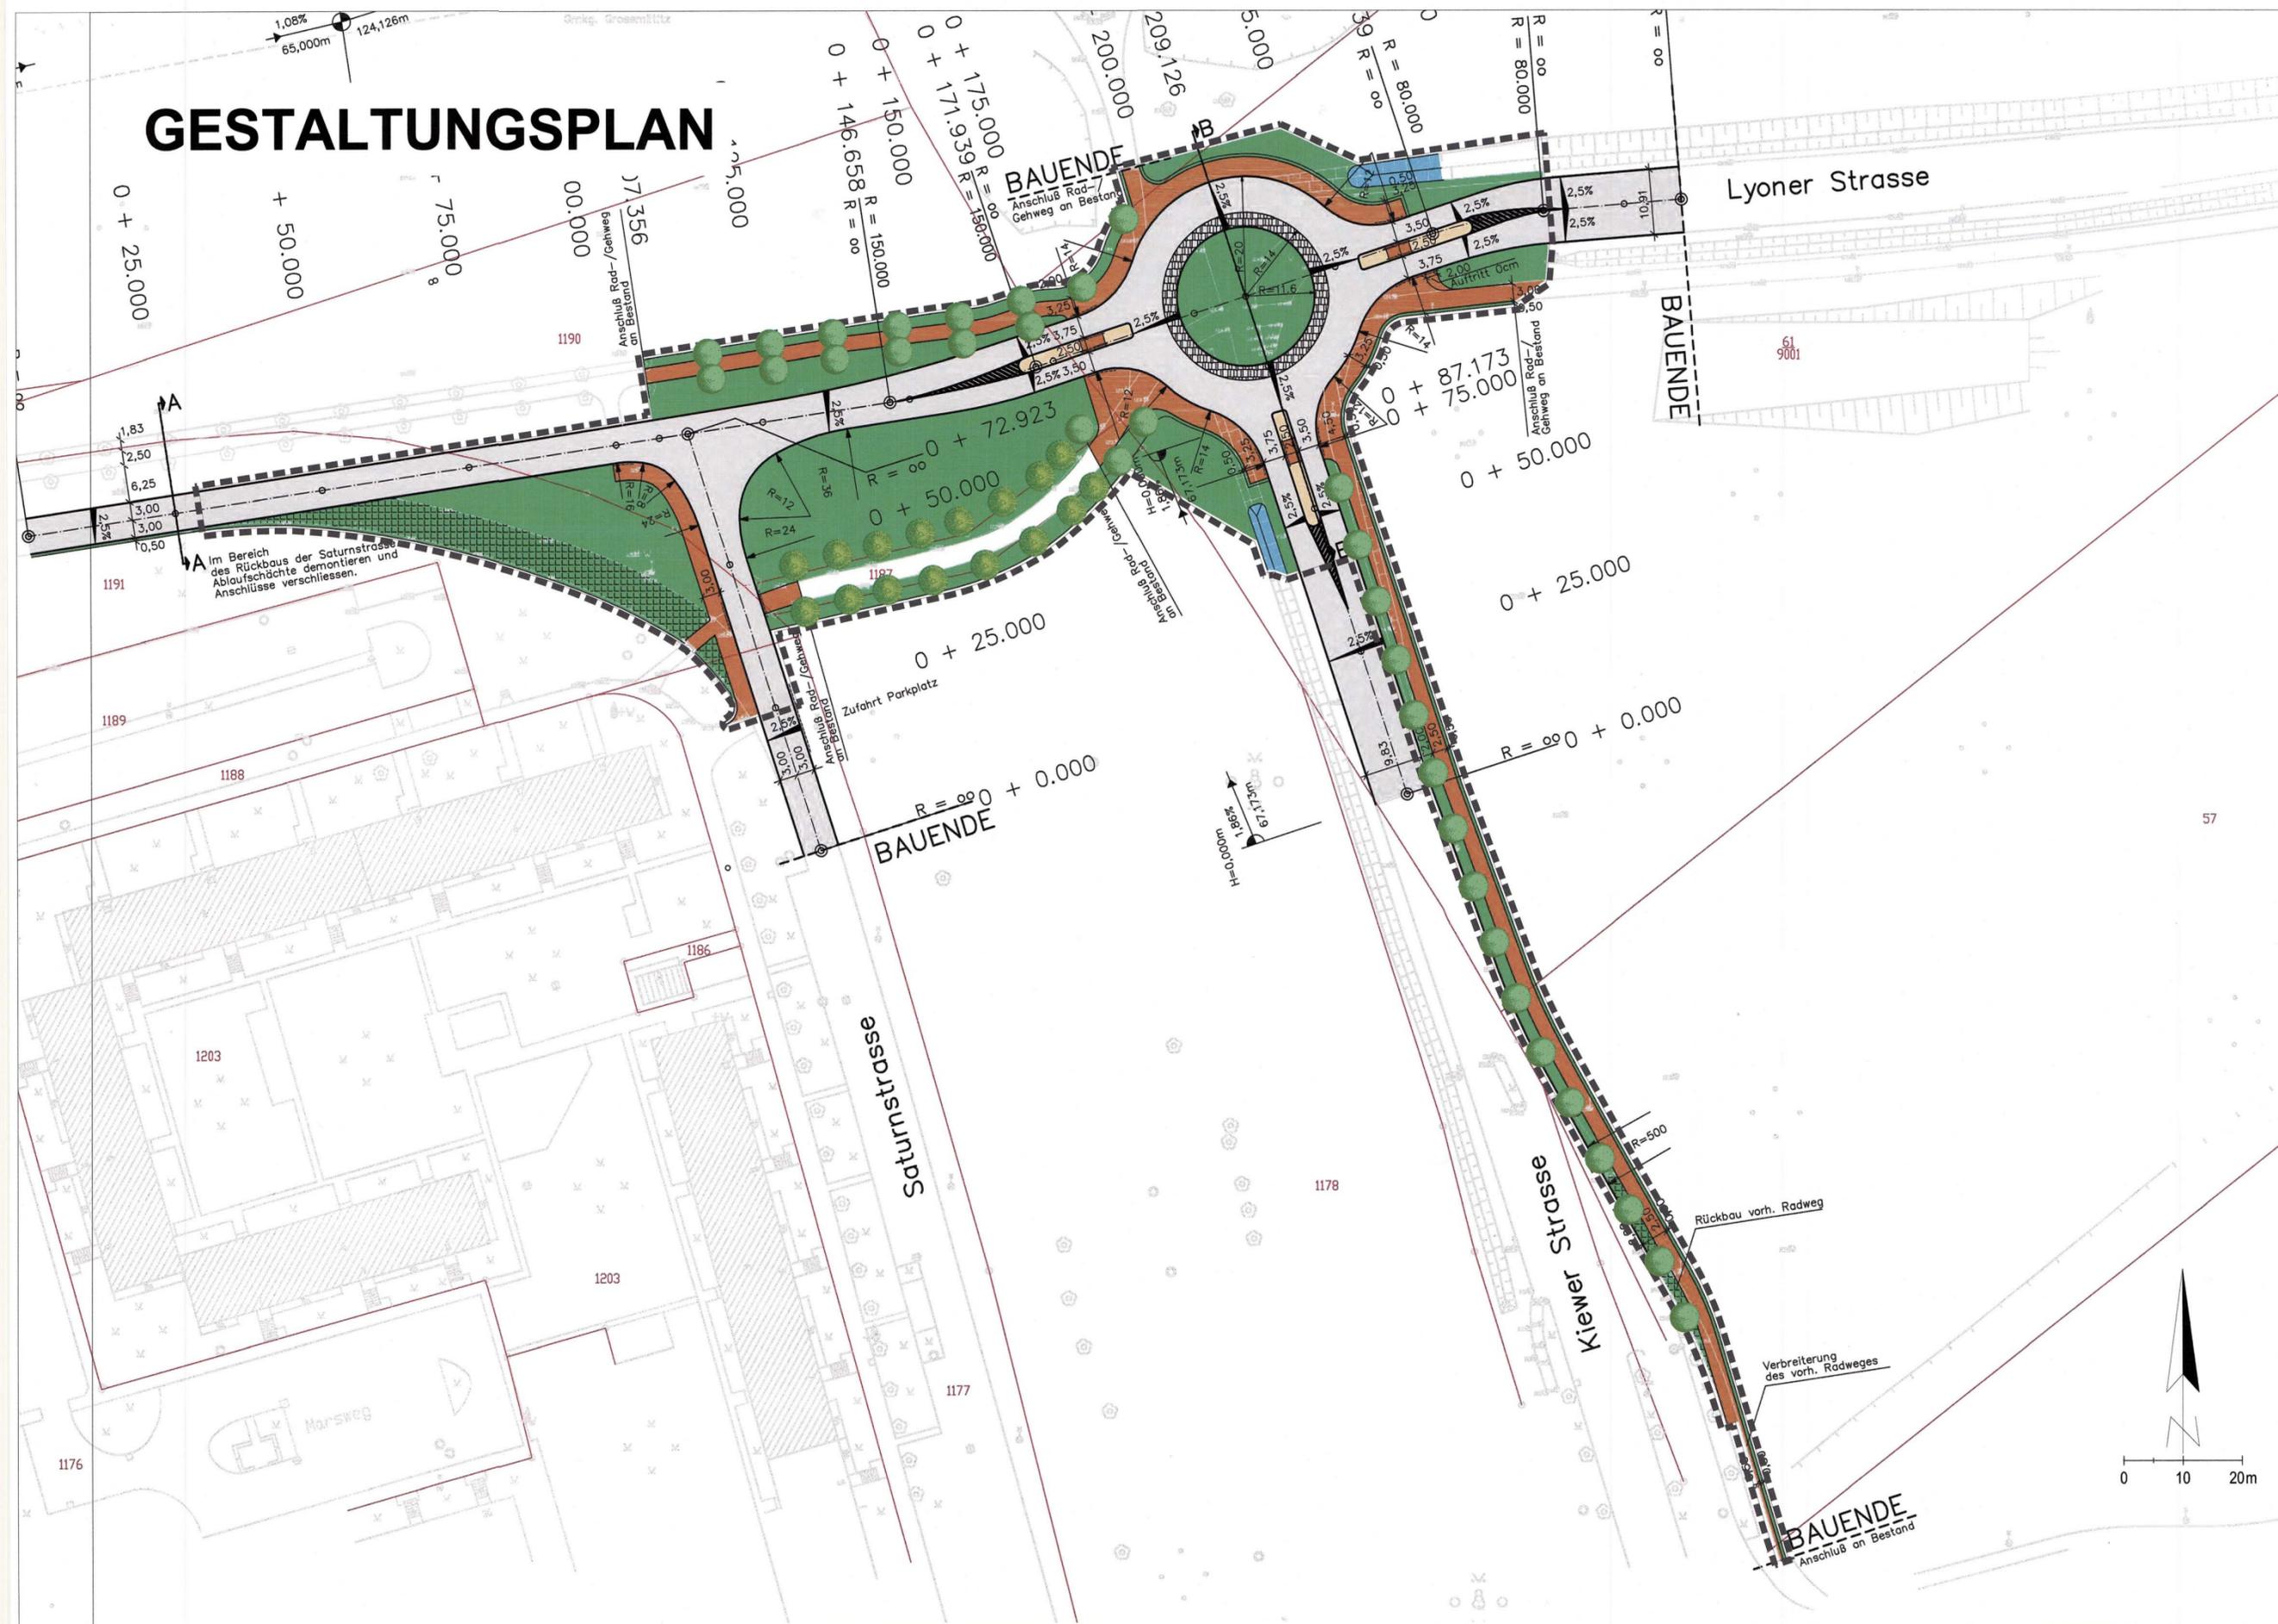

LEGENDE

	Fahrbahn		Pflasterbefestigung
	gemeinsamer Rad-/Gehweg		Rückbaubereich
	Inselkypfe		Baumstandort, geplant
	Bankett		Baumstandort, vorhanden
	Grünstreifen		Bordabsenkung
	Entwässerungsrinne		Flurstücksgrenze
			Neigungsbruchpunkt

Der Gestaltungsplan basiert auf dem Vorentwurf des Ausbaus der Militzter Straße (K 6562) mit Bearbeitungsstand 12/2007
 Entwurfsbearbeitung: WPV INGENIEURE LEIPZIG GmbH - Gohliser Straße 16; 04105 Leipzig
 Tel.: 0341 5861750; Fax: 0341 58617520

Stadt Leipzig
Bebauungsplan Nr. 362
Kreisverkehr Saturnstraße / Kiewer Straße / Lyoner Straße
Gestaltungsplan
 Stadtbezirk: West
 Ortsteil: Grünau-Nord
 Maßstab: 1:500

Übersichtskarte: Umgebung des Bebauungsplangebietes

 Plangebiet

Dezernat Stadtentwicklung und Bau
Verkehrs- und Tiefbauamt

Pianverfasser: Dr. Patz und Partner GmbH
 Ingenieurbüro für Stadtplanung und Stadterneuerung
 Gerhard-Birsdorf-Straße 24; 04249 Leipzig
 Telefon: 0341 4243240, Telefax: 0341 4243246
 eMail: patz.gmbh@t-online.de

20.02.2012
 Datum/Unterschrift