

Blatt 2:


Zeichnerische Darstellungen zur Fassadengestaltung

(Gestaltungsvorbild)

Abschnitt 1: Brandenburger Straße / Planstraße




Abschnitt 3: Planstraße / Hofmeisterstraße

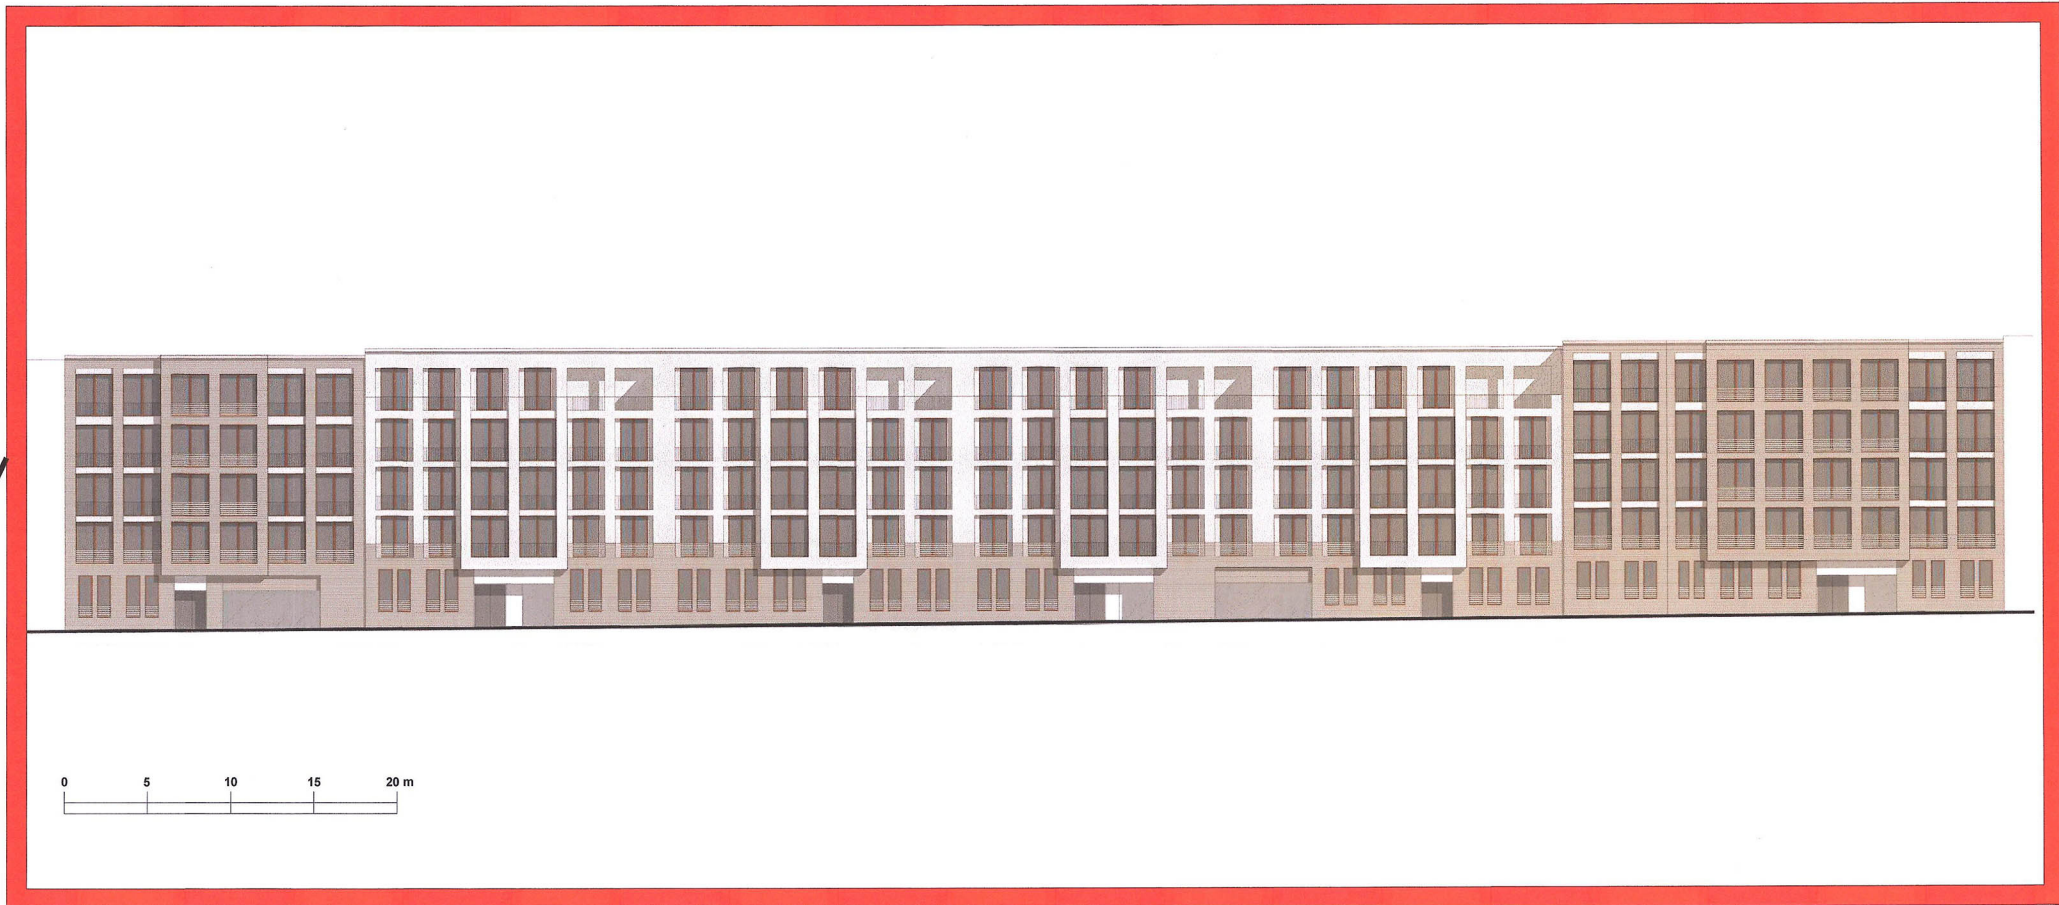

Abschnitt 2: Hahnekamm / Wintergartenstraße



Abschnitt 4: Wintergartenstraße / Rosa-Luxemburg-Straße / Hofmeisterstraße

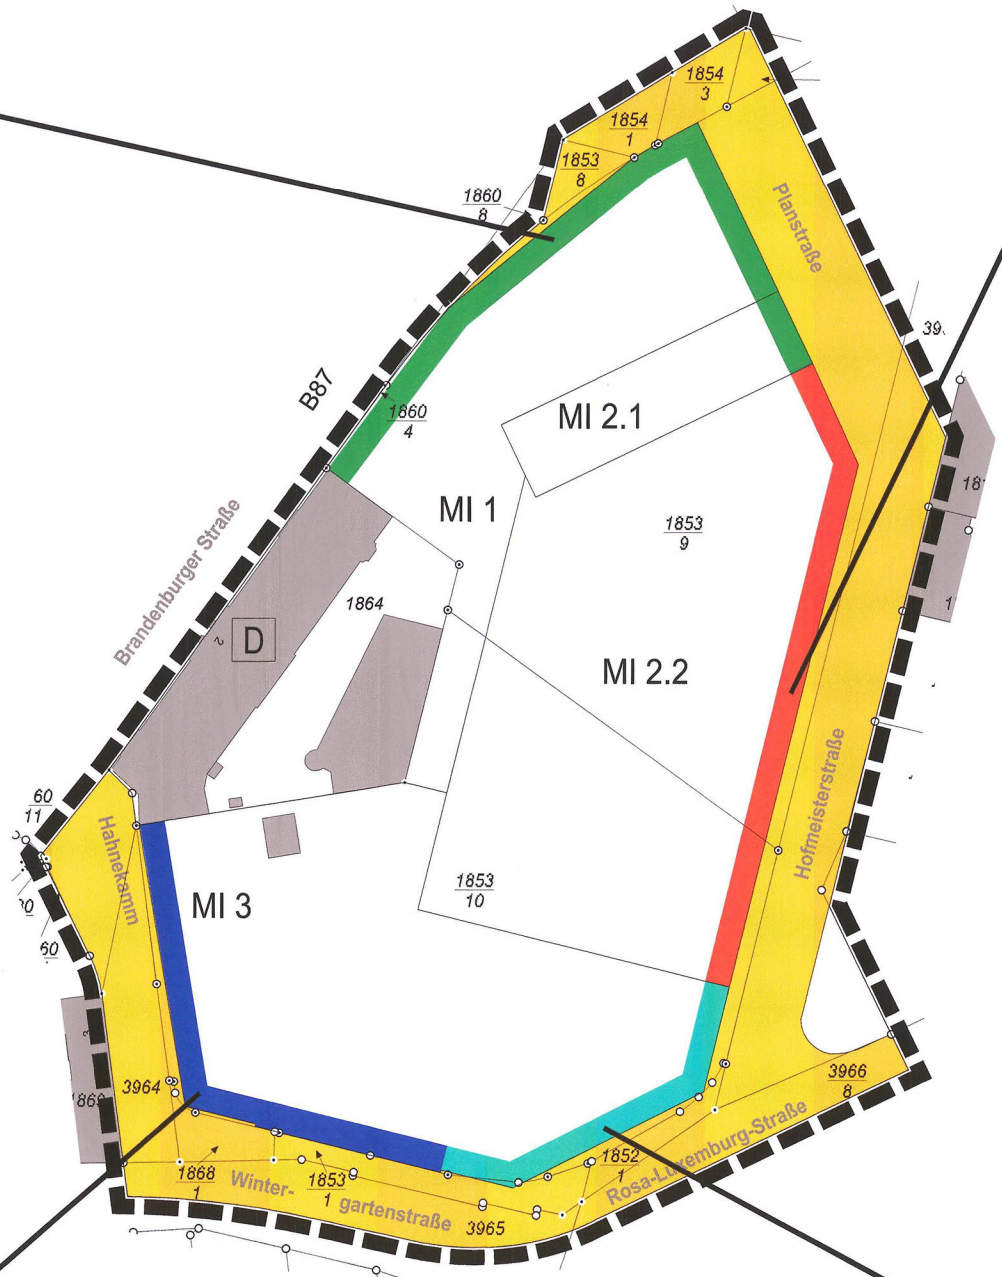

Ausfertigung

Blatt 2: Zeichnerische Darstellungen zur Fassadengestaltung als Bestandteil des Bebauungsplanes Nr. 426 „Neubebauung Brandenburger Straße/Hofmeisterstraße/Hahnekamm“ wird hiermit ausgefertigt.

Leipzig, den 3.1. MAI 2017

Burkhard Jung
Oberbürgermeister

Stadt Leipzig

Blatt 2

Bebauungsplan Nr. 426
„Neubebauung Brandenburger Straße/
Hofmeisterstraße/Hahnekamm“

Stadtbezirk: Mitte
Ortsteile: Zentrum-Ost

Dezernat Stadtentwicklung und Bau
Stadtplanungsamt

Planverfasser:
PLAN und RECHT GmbH
Stadtplanung - Entwicklungsplanung - Regionalplanung
Oderberger Straße 40
10435 Berlin

Datum:
28.09.2016

Planfassung gemäß

§ 4 (2) BauGB	§ 3 (2) BauGB	§ 4a (3) BauGB	§ 10 (1) BauGB	§ 10 (3) BauGB
			18. MAI 2017	20. JUNI 2017
Datum/Unterschrift	Datum/Unterschrift	Datum/Unterschrift	Datum/Unterschrift	Datum/Unterschrift