




WK 2 VOLKMARSDORF

BEBAUUNGSKONZEPTION
Bebauungsplan M 1:500

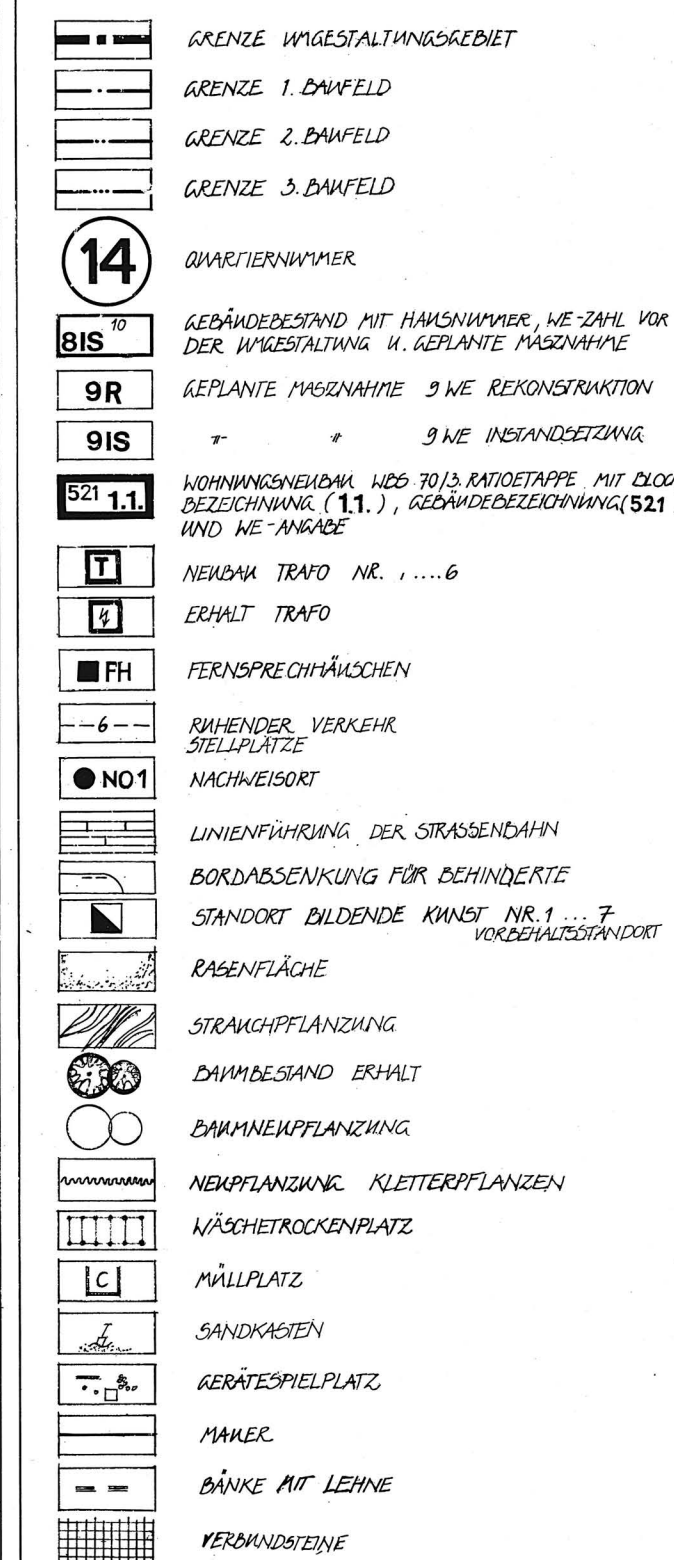

WE- Neubau : 1352 WE
WE- Rekonstruktion : 172 WE
WE- Instandsetzung : 3 WE

Anlage zum Schreiben RP Leipzig
 vom 21.3.1991
 Sachverhalte, Belegungsplan
 Heideberg, Vockmannsdorf
 Reg. Nr. 13-31-⁴⁰ -03/91

Regierungspräsidium
 Leipzig
 Abteilung 50,
 Karl-Liebknecht-Str. 145
 D-7030 Leipzig

**BÜRO DES CHEFARCHITEKTEN
DER STADT LEIPZIG**

ORT LEIPZIG - OSTVORSTADT
OBJEKT WK 2 VOLKMARS DORF
PLANBEZUGSH. BEBAUUNGSKONZEPTION, BEBAUUNGSPLAN Nr. 4
ÜBERARBEITUNG APRIL 1987

MABSTAB 1:500	OBJEKTNR. 278	PLANNR. 513 A	PAUSE NR.	GRÖÖE 1370 x 900
CHEFARCHITEKT	ABT.-LEITER H. H. H.	VERANTW. BEAB. H. H. H.	ZEICHNUNG H. H. H.	DATUM 31.12.1986

Wohnungsverteilerschlüssel:

	1.R-NE %	2.R-NE %	3.R-NE %	4.R-NE %	5.R-NE %	Σ
NEUBAU	105 7,8	417 30,8	678 50,1	149 11,1	3 0,2	1328
ALTBAU	5 2,5	36 21,4	99 56,6	32 18,0	5 1,5	177
SUMME	110 7,2	453 29,7	777 50,9	181 11,8	8 0,4	1505

Anschluß von Hauptplan