



LEIPZIG SÜD

SEEBURGSTRASSE

DOKUMENTATION BEBAUUNGSKONZEPTION

BEBAUUNGSPLAN

- BESTEHEN BLEIBENDER BESTAND
- WOHNUNGSNEUBAU BIS 1990
- BAUMASSNAHMEN NACH 1990/
VORBEHALTSFLÄCHEN
- WIEDERAUFBAU VON RUINEN
- WIEDERHERSTELLUNG DER ALTEN
GEBÄUDEHOHEN / AUFSTOCKUNG
- 6** GEVIERTNUMMER
- FÄ** FUNKTIONSÄNDERUNG
- R** REKONSTRUKTION
- IS** INSTANDSETZUNG
- KM** KOMPLEXE MODERNISIERUNG
- LS** LÜCKENSCHLIESSUNG
- STRÄUCHER
- BLUMEN
- RASEN
- GEPLANTER BAUM
- VERBLEIBENDER BAUM
- FASSADENBEGRIÜNUNG DURCH SELBSTKLIMMER
- S** SPIELGERÄTEPLATZ
- SG** SANDSPIELPLATZ
- T** TISCHTENNIS
- W** WÄSCHETROCKENPLATZ
- M** MÜLLSAMMELPLATZ
- MT** MIE TERTERRASSE
- P** PLAKATSÄULE
- F** FERNSPRECHHÄUSCHEN
- AB** BRIEFKASTEN
- PB** PAKETBOXEN
- BG** BEFAHRBARER GEHWEG
- KOI** KUNSTSTANDORTNUMMER
- TRAFU
- BAUGEBIETSGRENZE
- BAUELDGRENZE
- DURCHFARTEN / DURCHGÄNGE
- GESCHOSSIGKEIT
- IH** INSTANDHALTUNG
- BF1** BAUFELD

ACHTUNG!
IN DEN GRUNDSTÜCKEN LEPLAYSTR. 3, 5, 7 UND TURNERSTR. 3
BLEIBEN BIS ZUM ZEITPUNKT DER FREILÄCHENGESTALTUNG 1990
NOCH INSGESAMT 4 HINTERGEBÄUDE OHNE MASSNAHMEN BESTEHEN (SWE)


LEGENDE GEVIERT 15 - FREILÄCHE JUGENDKLUB

- 1 RUNDLES PFLANZBEEI
 - 2 PLATZFLÄCHE PFLASTERUNG
 - 3 VERKEHRSLÄCHE SCHWARZDECKE
 - 4 GEHWEG - SANDGESCHLÄMME SCHOTTERDECKE
 - 5 STANDORT BILDENDE KUNST - PFLASTERUNG
 - 6 SANDSPIELPLATZ
 - 7 SPIELGERÄTEPLATZ - SAND
- Regierungspräsidium
Leipzig
Abteilung 50
Karl-Liebknecht-Str. 145
0-7000 Leipzig**
- Klausur zum Sch. Bau
Voron 2 Nr. 1, 2, 3, 4
Bebauungsplan
Bebauungsplan
Reg. Nr. 13-31-03-01/97*

BÜRO DES CHEFARCHitekten

DER STADT LEIPZIG
LEIPZIG SÜD
SEEBURGSTRASSE DOKUMENTATION BKK
BEBAUUNGSPLAN TEIL 1-2 NR. 7
(ERGÄNZUNG)

MASSSTAB	1:1.500	OBJEKT	LEIPZIG SÜD	PAUSE NR.	133/88
GEFÄHRDUNG	1:1.500	VERANTW. BAUK.	1.4.4	LEIBNIZSTR.	21.04.88
		VERANTW. ARCH.	1.4.4	LEIBNIZSTR.	21.04.88

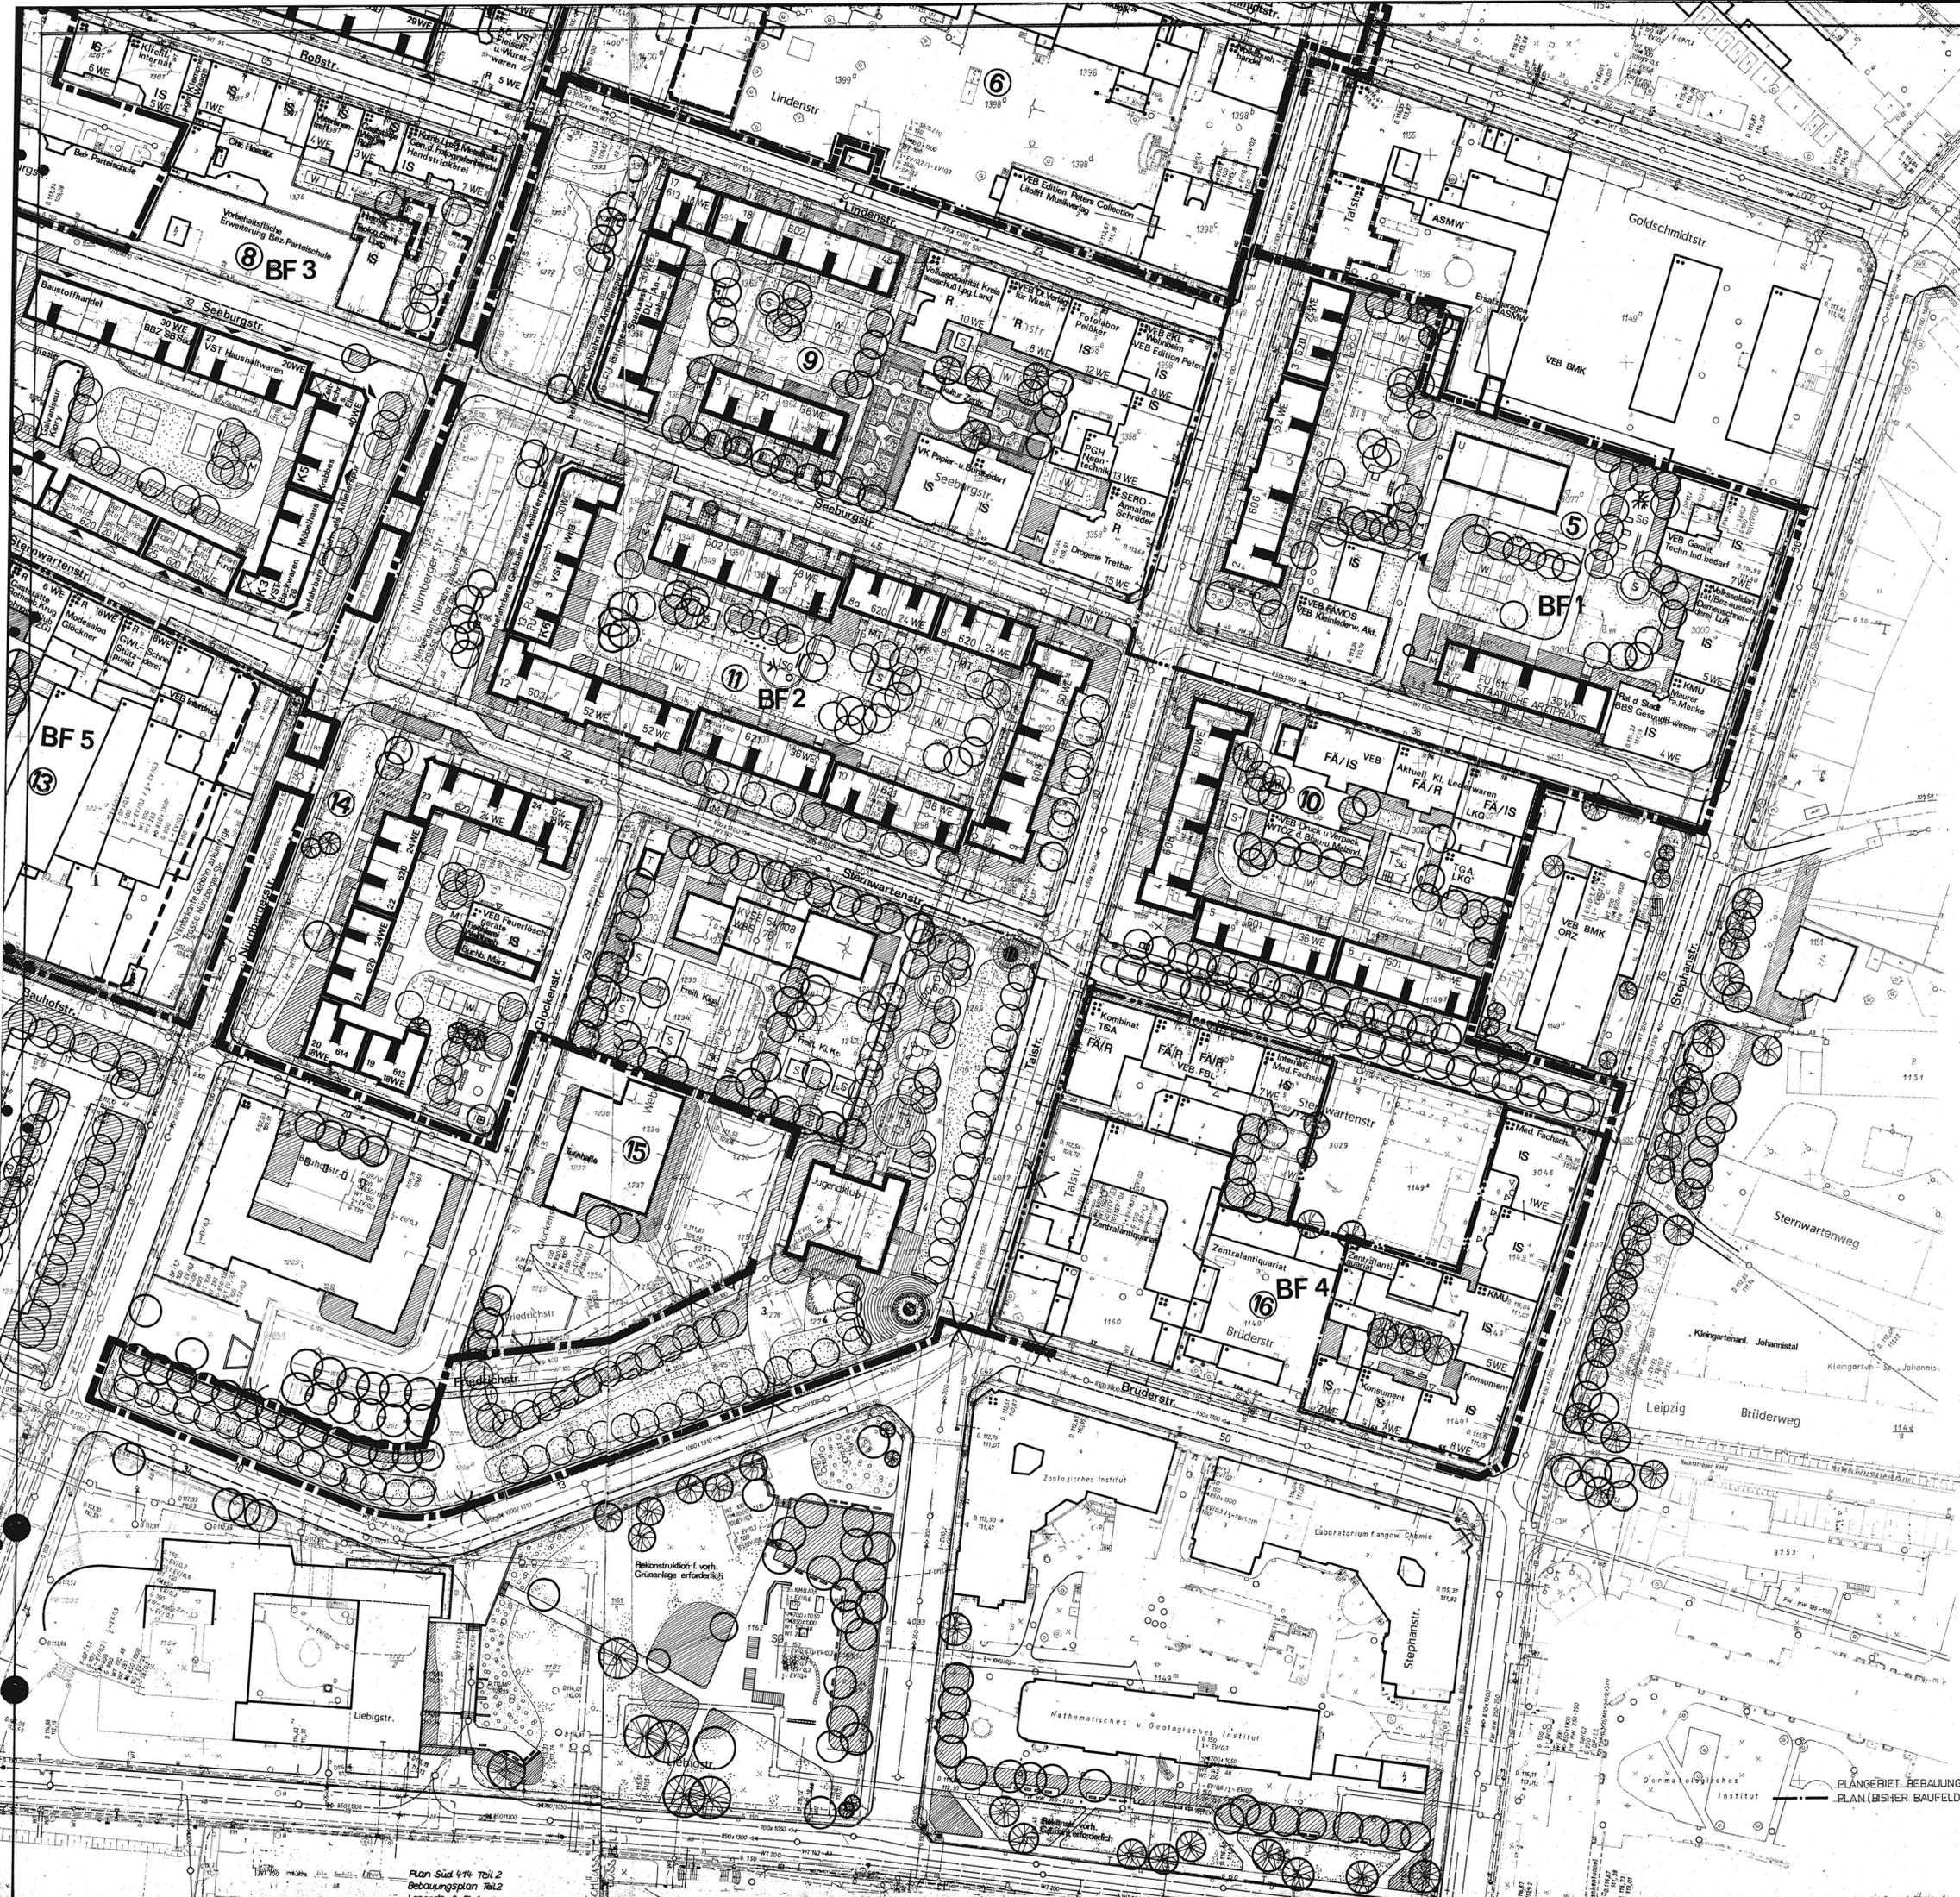

Plan Süd 914 Teil 2
Bebauungsplan Teil 2
Legende S. Bl. 1

BEBAUUNGSPLAN TEIL 1