TEIL A: PLANZEICHNUNG

Detail Normalebene
Ausschnitt A

Höhenangaben gem. Vorplanung

Schienenoberkante	111,65 m ü.NN
Fahrbahnoberkante	119,15 m ü.NN
Geländeoberkante	111,45 m ü.NN

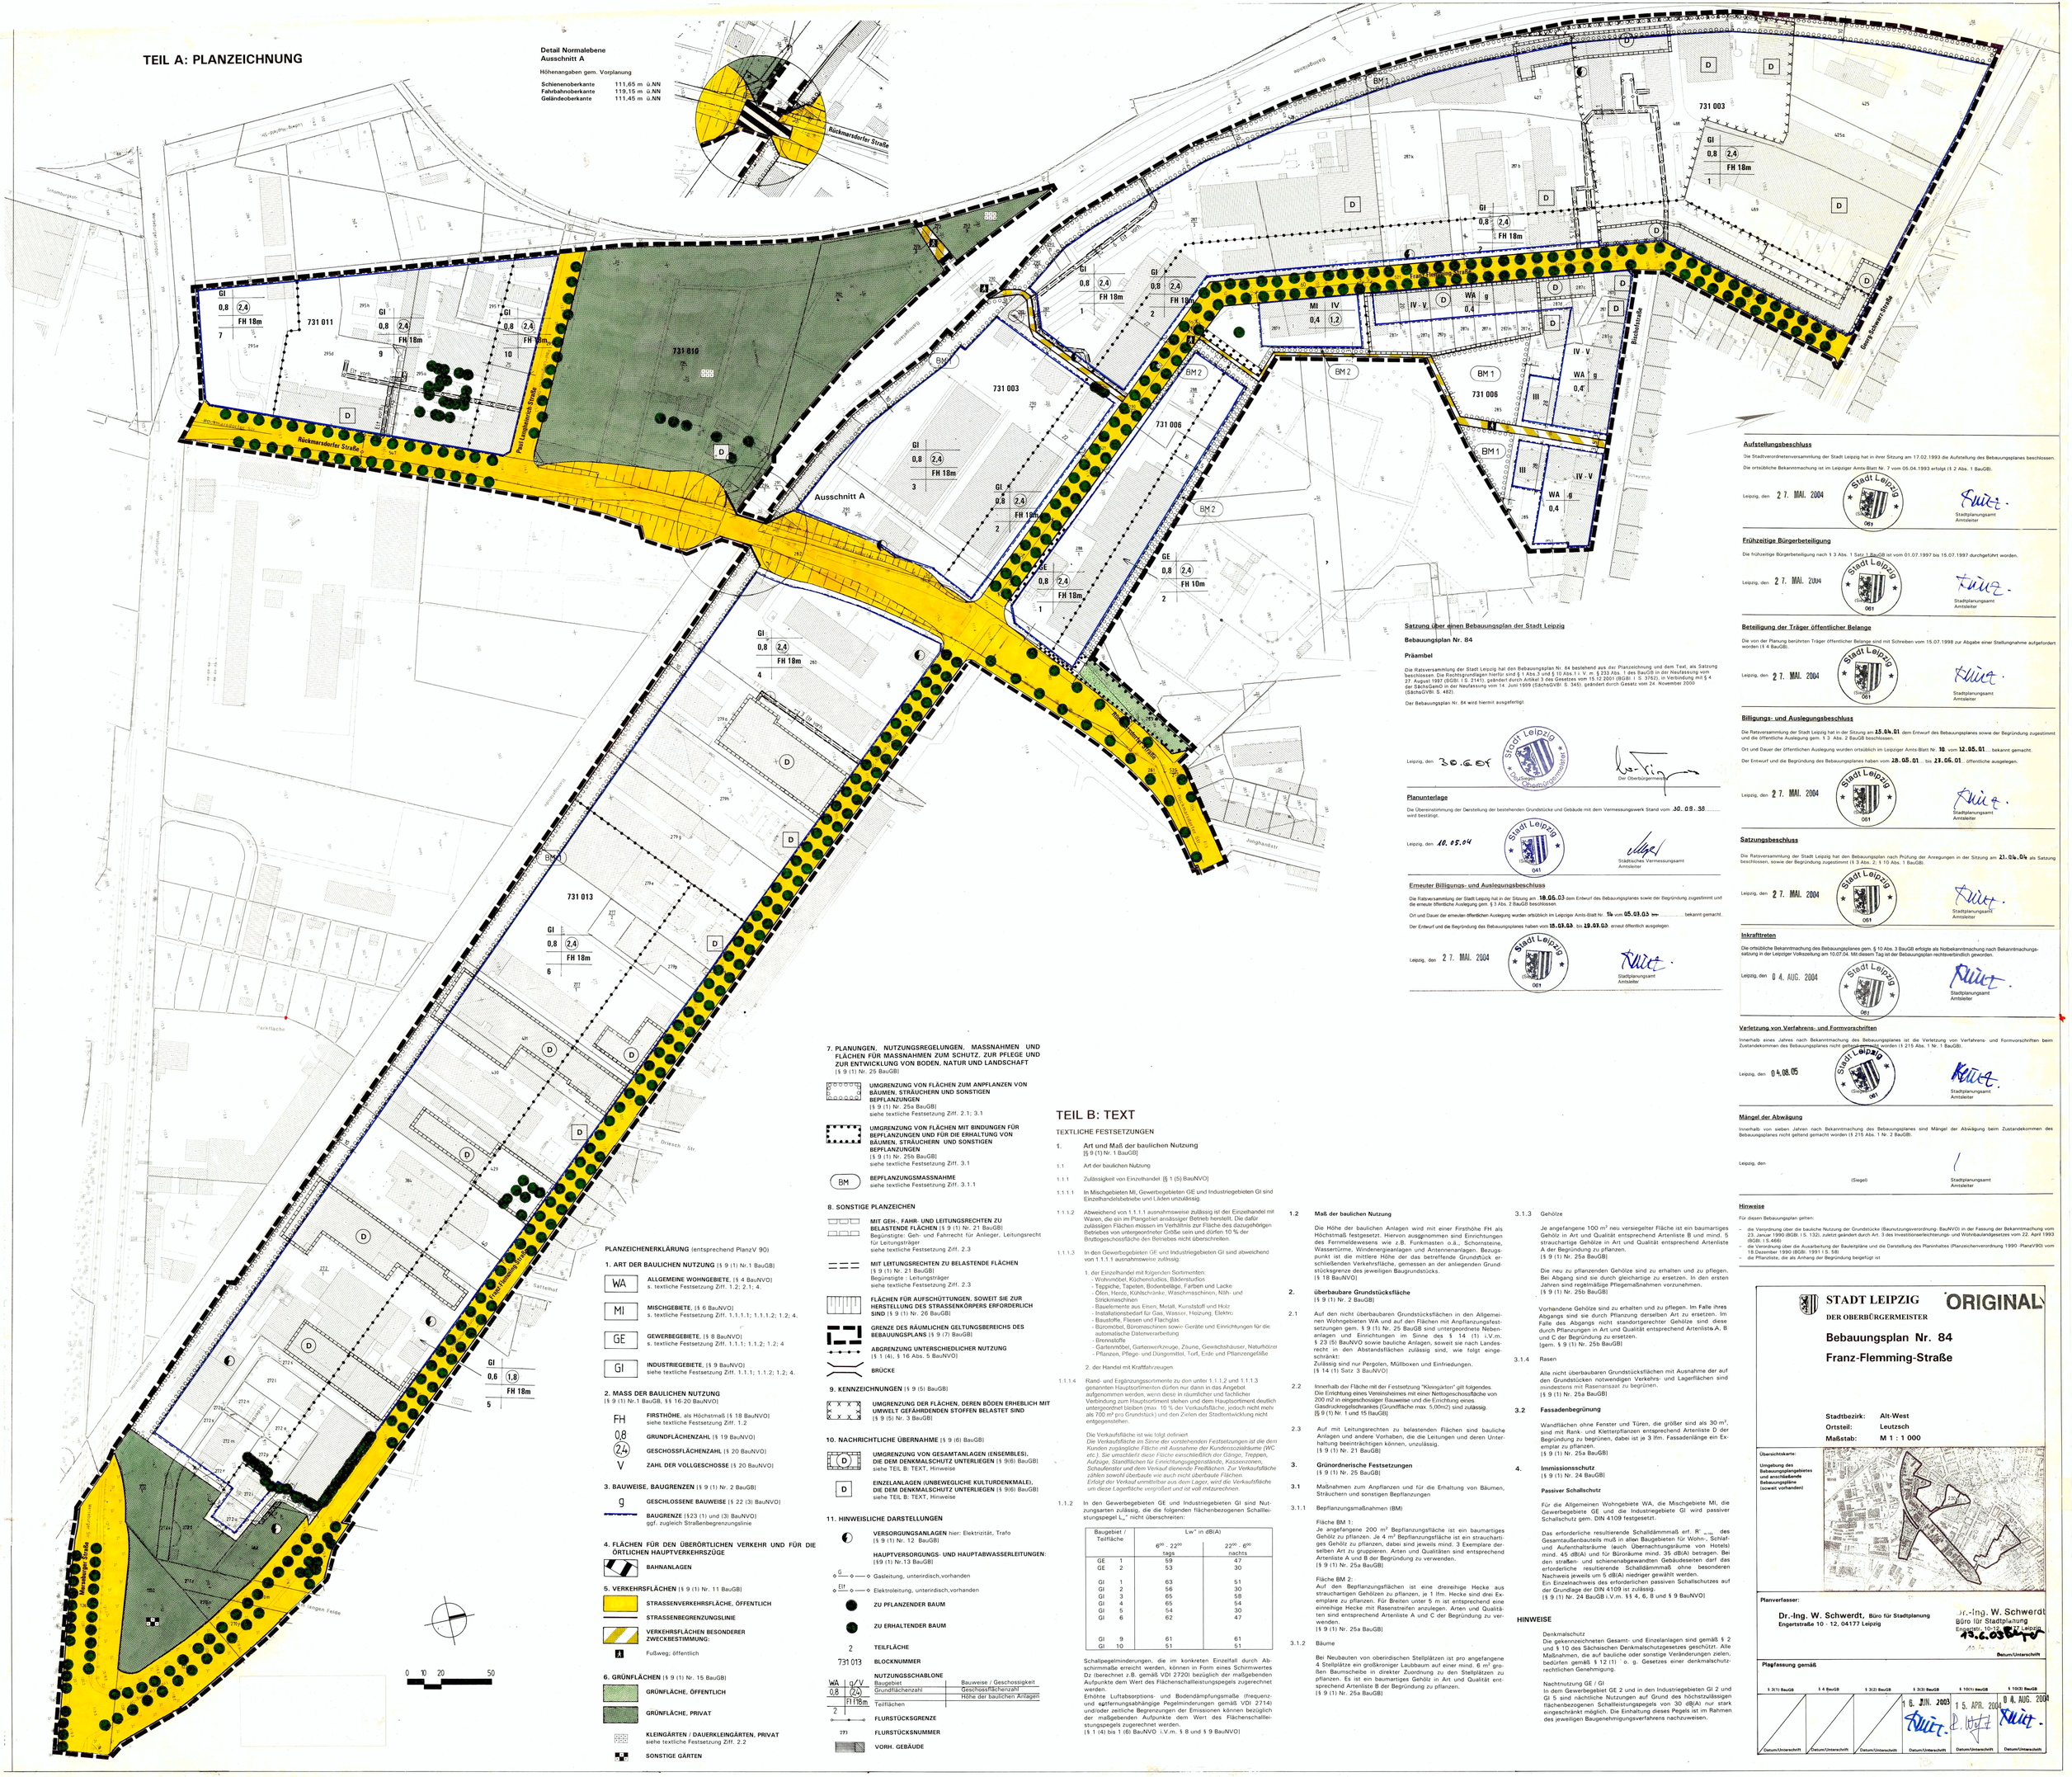
Rückmarsdorfer Straße
Paul-Lenzner-Str.
Ausschnitt A
Franz-Flemming-Straße
Georg-Schwarz-Straße
Brüstenstraße
Jahnallee
Jahnallee
Jahnhalle
Jahnhalle
Jahnhalle