


AUS DER GEMARKUNGS-REINKARTE BLATT 1 U. 2
KATASTER 1957

AUS DER GEMARKUNGS-REINKARTE BLATT 1 U. 2
KATASTER 1957



A) FESTSETZUNGEN

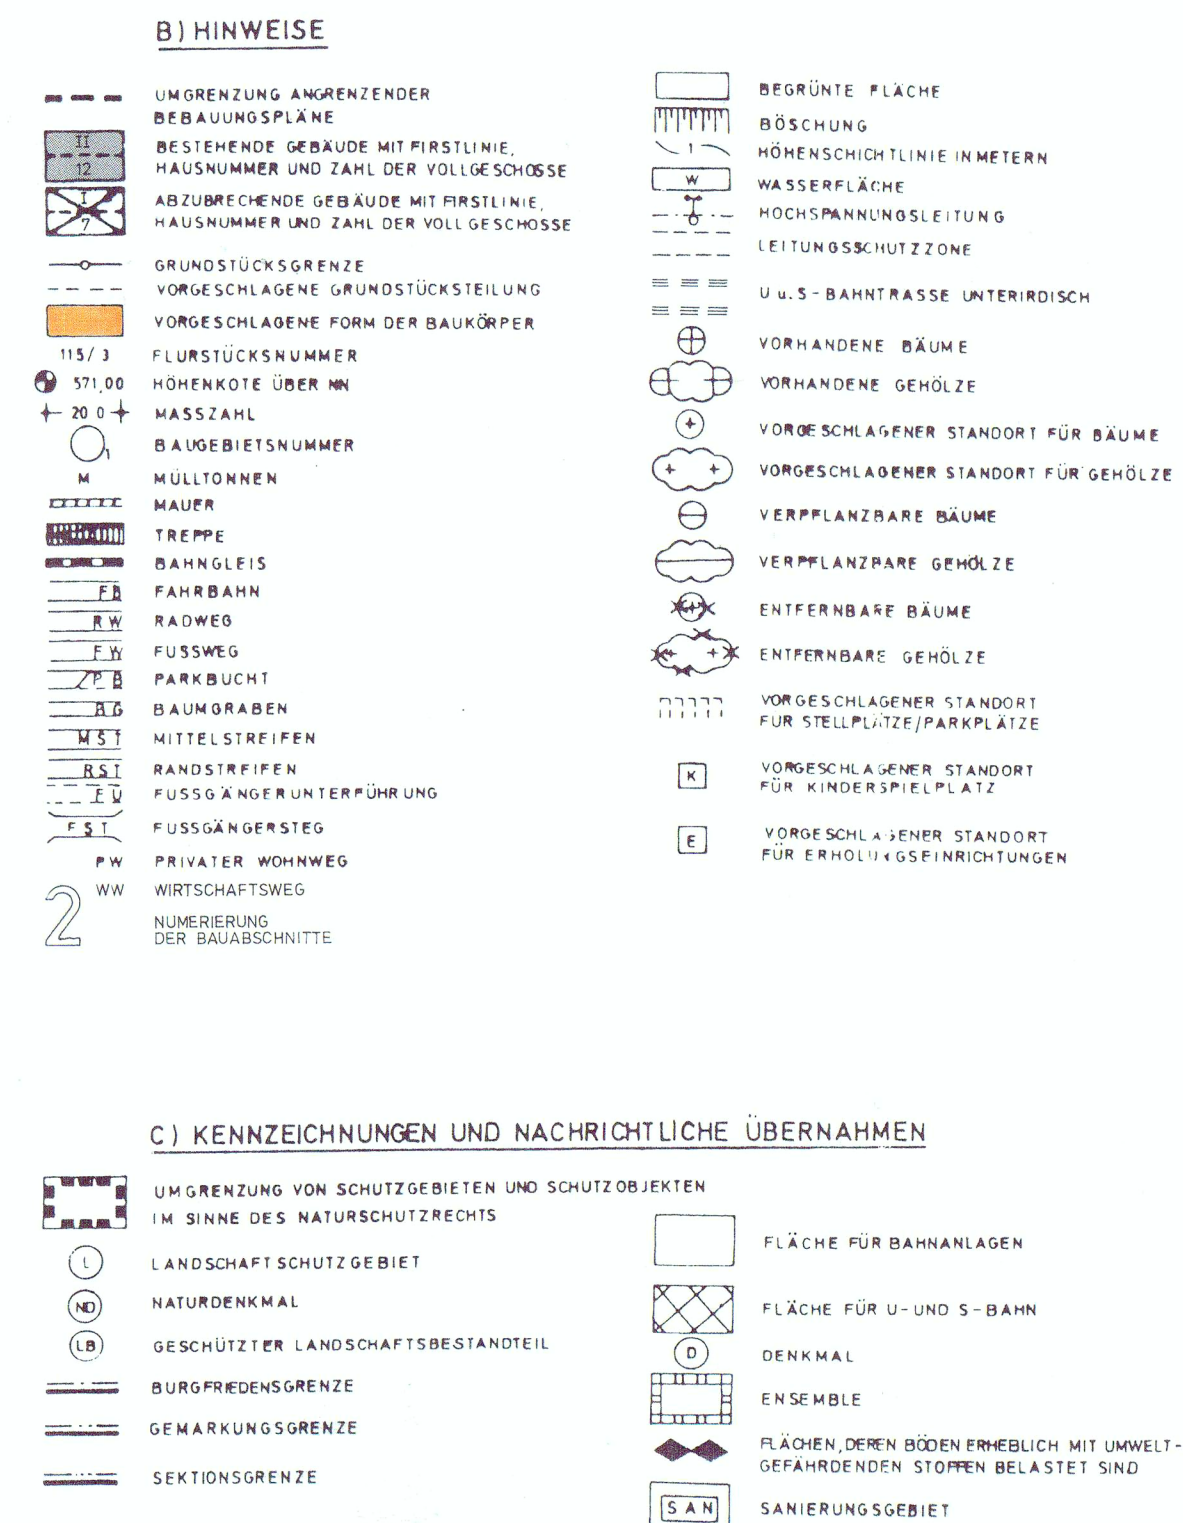

MASSGEBEND IST DIE BAUNUTZUNGSVERORDNUNG IN DER FASSUNG VOM 23.01.1990

Verfahrensablauf:

1. Aufstellungsbeschluß vom 5.11.1991
2. Öffentliche Bekanntmachung vom 10.12.1991
3. Beteiligung Träger öffentlicher Belange mit Schreiben vom 6.12./17.12.1991
6.3./27.4.1992
4. Auslegung des Entwurfes mit Bekanntmachung vom 30.12.1991
5. Abwägungsbeschluß vom 12.5.1992
6. Satzungsbeschluß vom 12.5.1992

Die ausführlichen Verfahrensvermerke sind als Anlage beigelegt.

2. FERTIGUNG

FÜR DIE FLURSTÜCKE
NR. 152, 152a, 219a, 220a-c, SOWIE TEILFLÄCHEN DER FLURSTÜCKE
NR. 218 - 222

UND

FÜR DIE FLURSTÜCKE NR. 218 - 222 (TEILFLÄCHEN)

GEMEINDE SEEHAUSEN
GEMARKUNG HOHENHEIDA
KREIS LEIPZIG

SEEHAUSEN, DEN 12.5.1992


DER BÜRGERMEISTER

Durch Regierungsratspräsidenten unter 13-08
mit Schreiben vom 17. Juni genehmigt

Dr. Klein

Leipzig, den 10.6.97

PLANUNG:
DIPL.-ING. MANFRED RUESS
ARCHITEKT
ALTE ALLEE 66, 8000 MÜNCHEN 60
TEL. 089-838532
FAX 089-8343173

Die Kopie stimmt mit dem Original überein.
10.04.1992



E-10