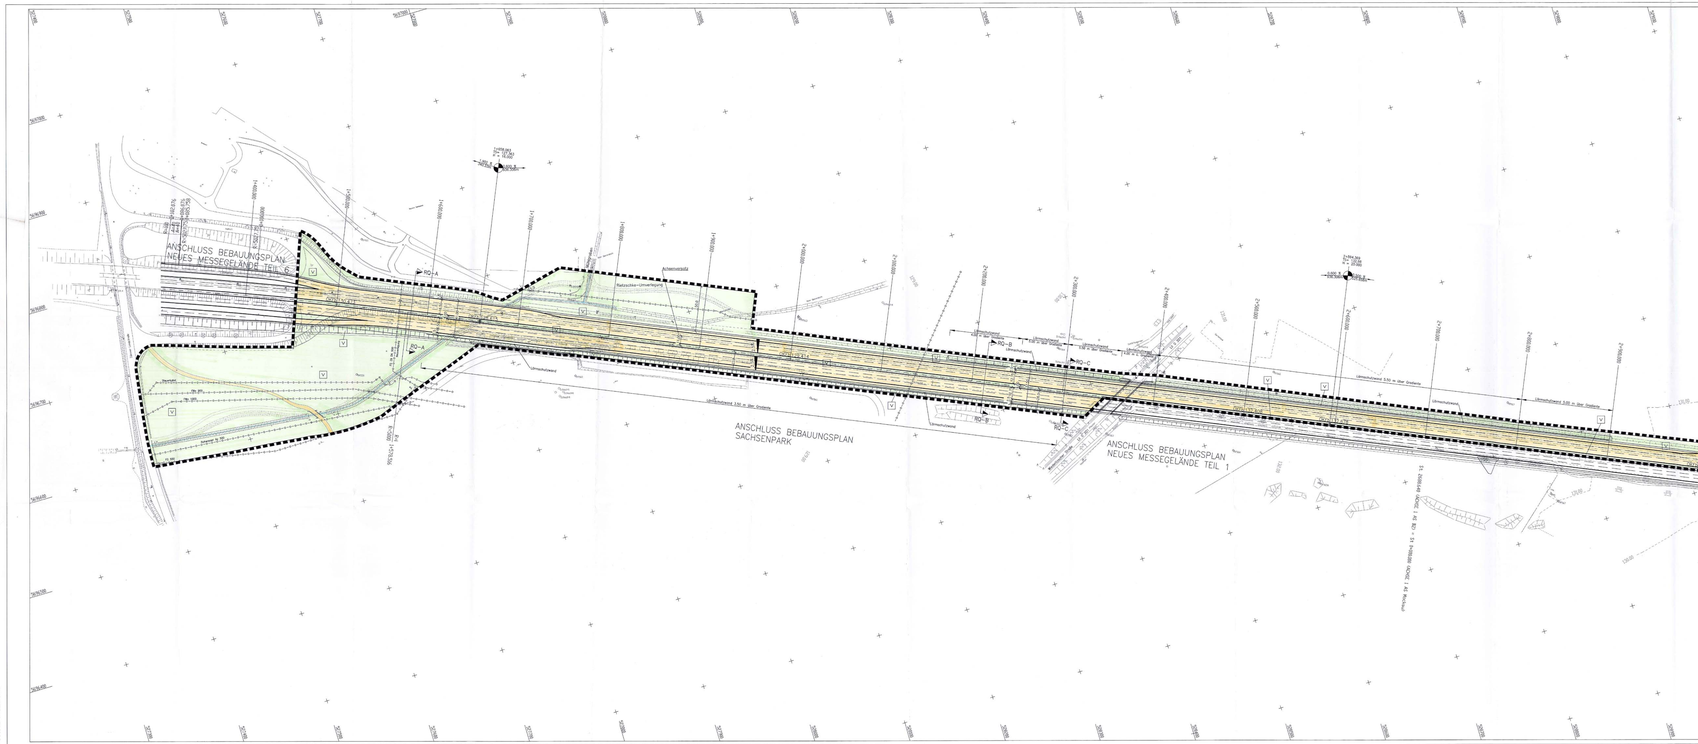
ANSCHLUSS BEBAUUNGSPLAN "NEUES MESSEGELÄNDE TEIL 5"
ANSCHLUSS BEBAUUNGSPLAN SACHSENPARK
ANSCHLUSS BEBAUUNGSPLAN NEUES MESSEGELÄNDE TEIL 1
ANSCHLUSS BEBAUUNGSPLAN NEUES MESSEGELÄNDE TEIL 5
RQ-A
RQ-B
RQ-C
Achsfahrbahn
Rettungsweg
Lärmschutzwand
Umlegung 330 m über Gradiente
Rettungsweg 330 m über Gradiente
Rettungsweg 330 m über Gradiente
Rettungsweg