


TEIL BEDEICH AEDIANCEBIE SCHILLERSTR.

BEBAUUNGSPLAN WOHNGEBIET
"ALTHER STRASSE" ENGELSDORF

TEILBEREICH VERLÄNGERTE SCHILLERSTR.
21. April 1957

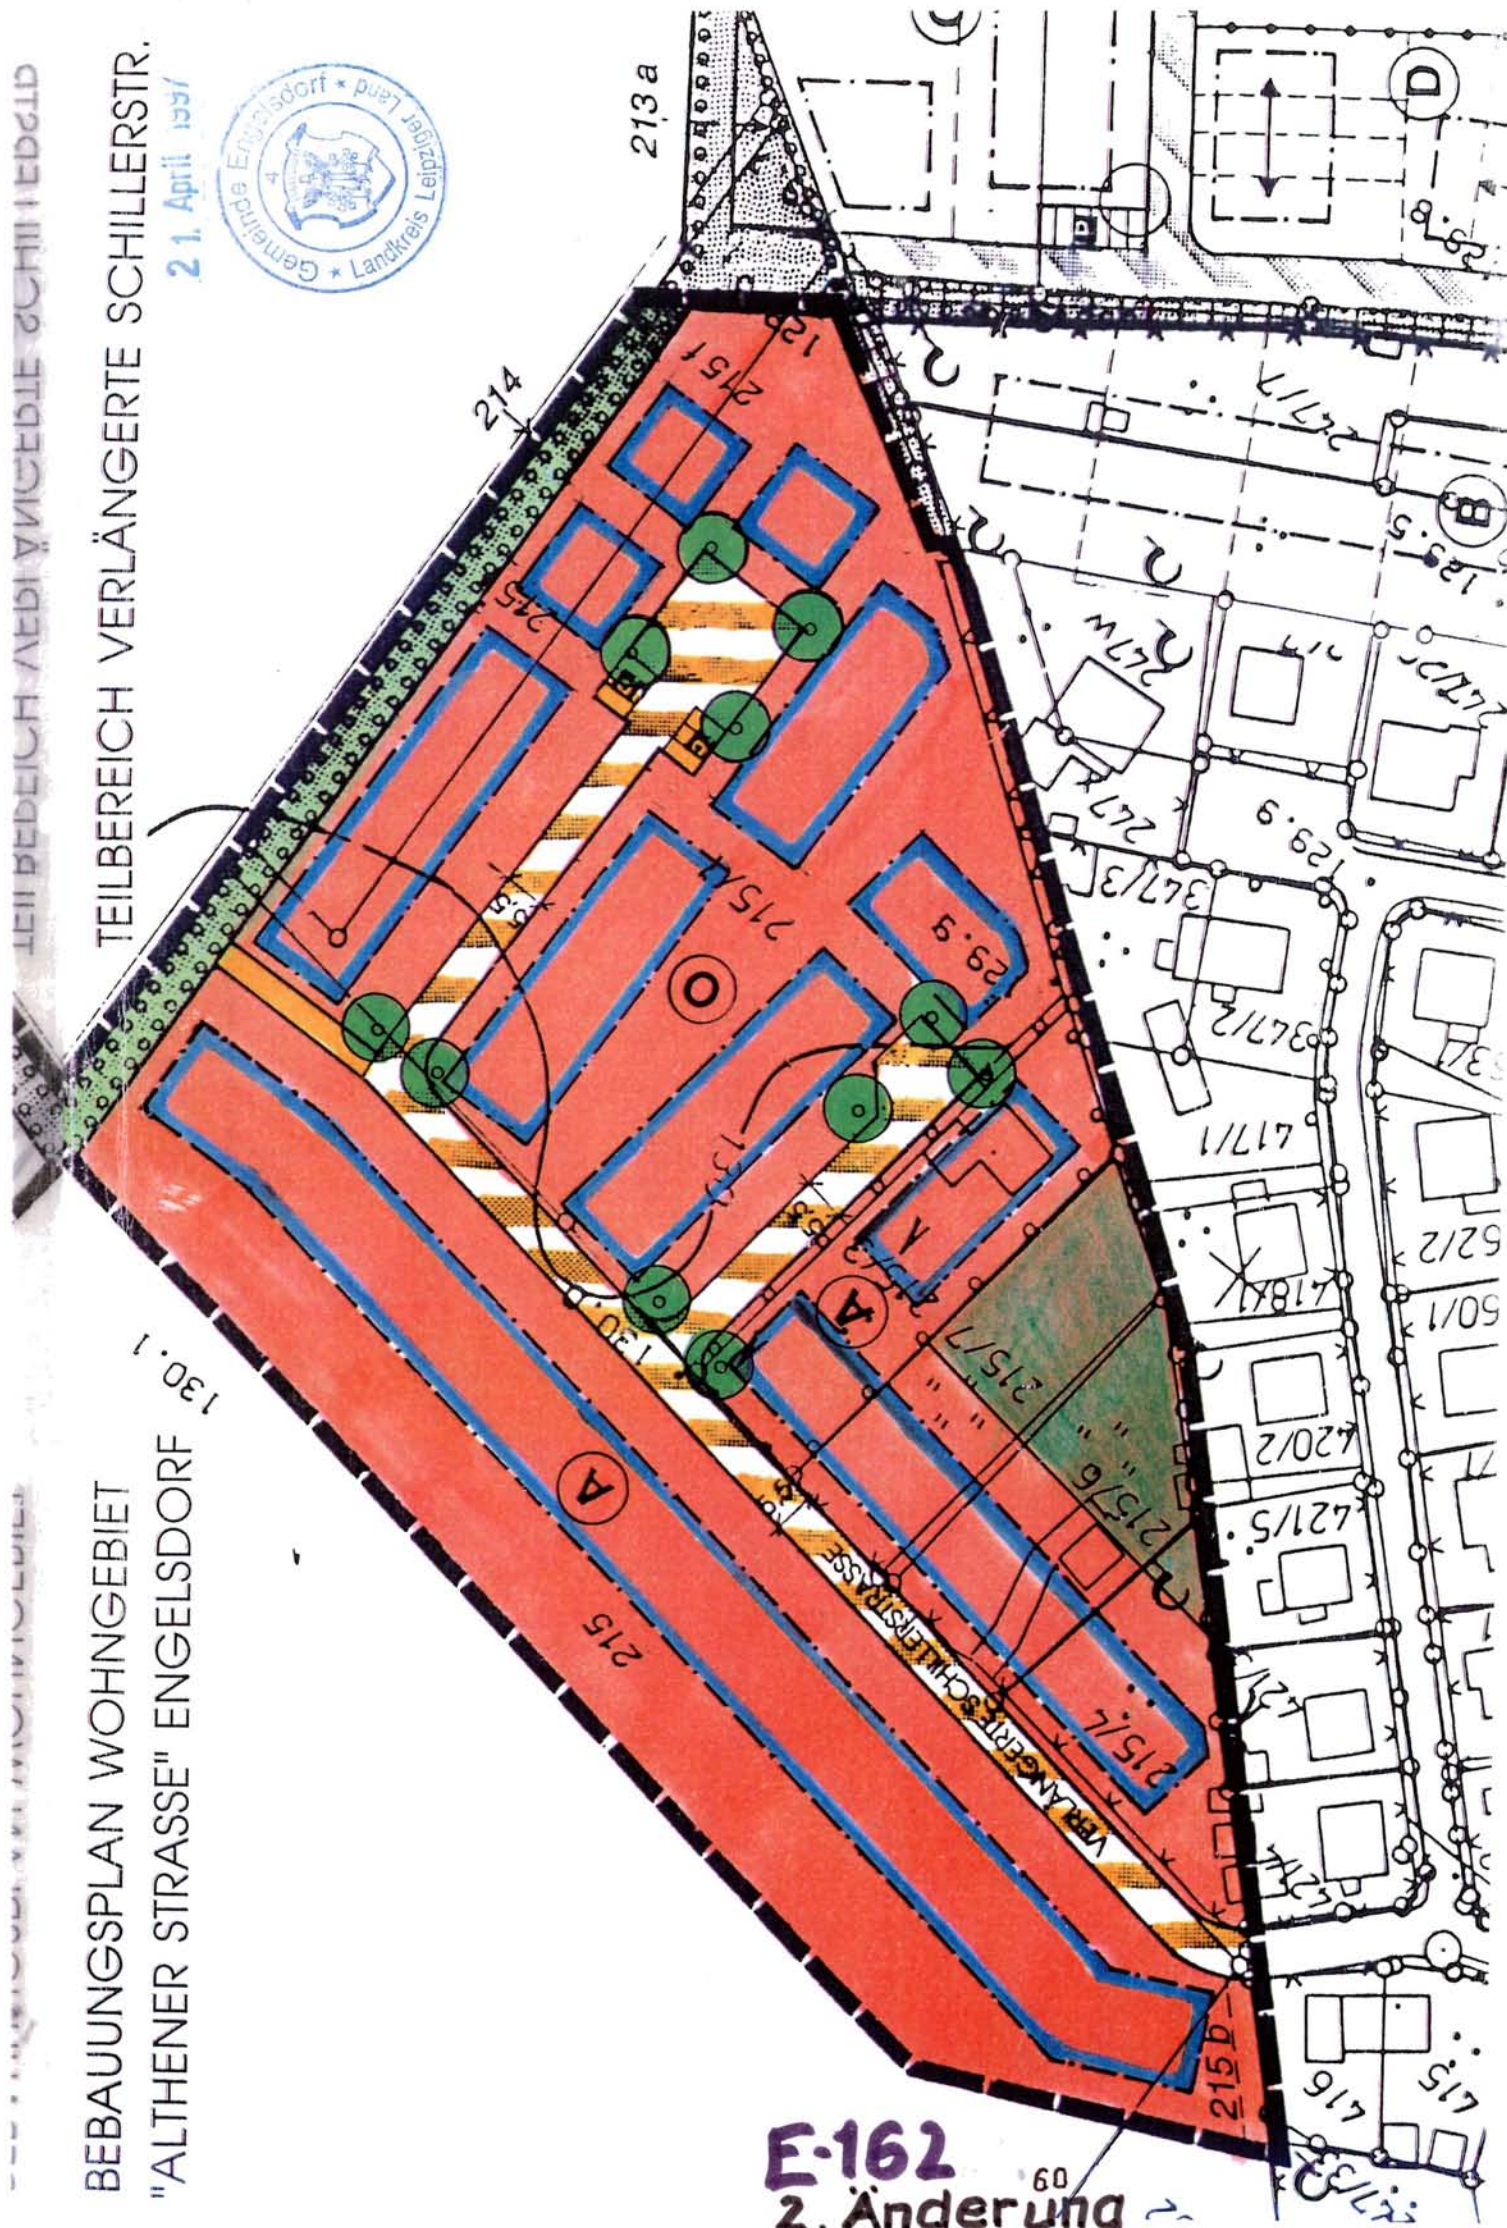

E-162
2. Änderung