
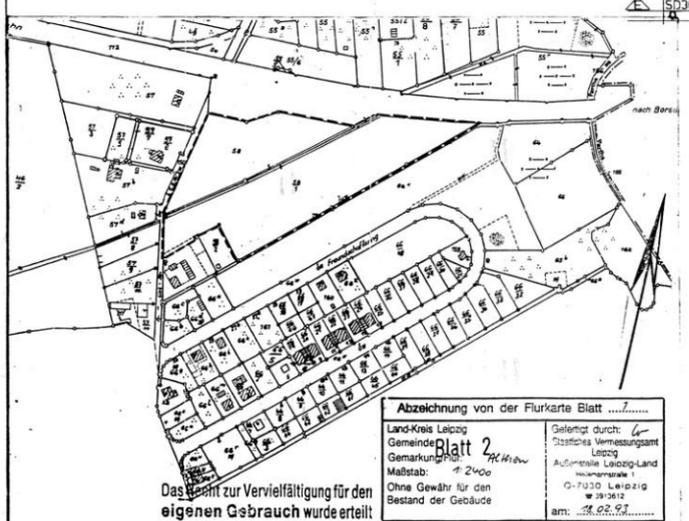


GEMEINDE - ALTHEN, LANDKREIS LEIPZIG

VORHABEN-UND ERSCHLIESSUNGSPLAN NR.1

WOHNUNGSBAU auf den FLURSTÜCKEN NR. 58 und 58/1

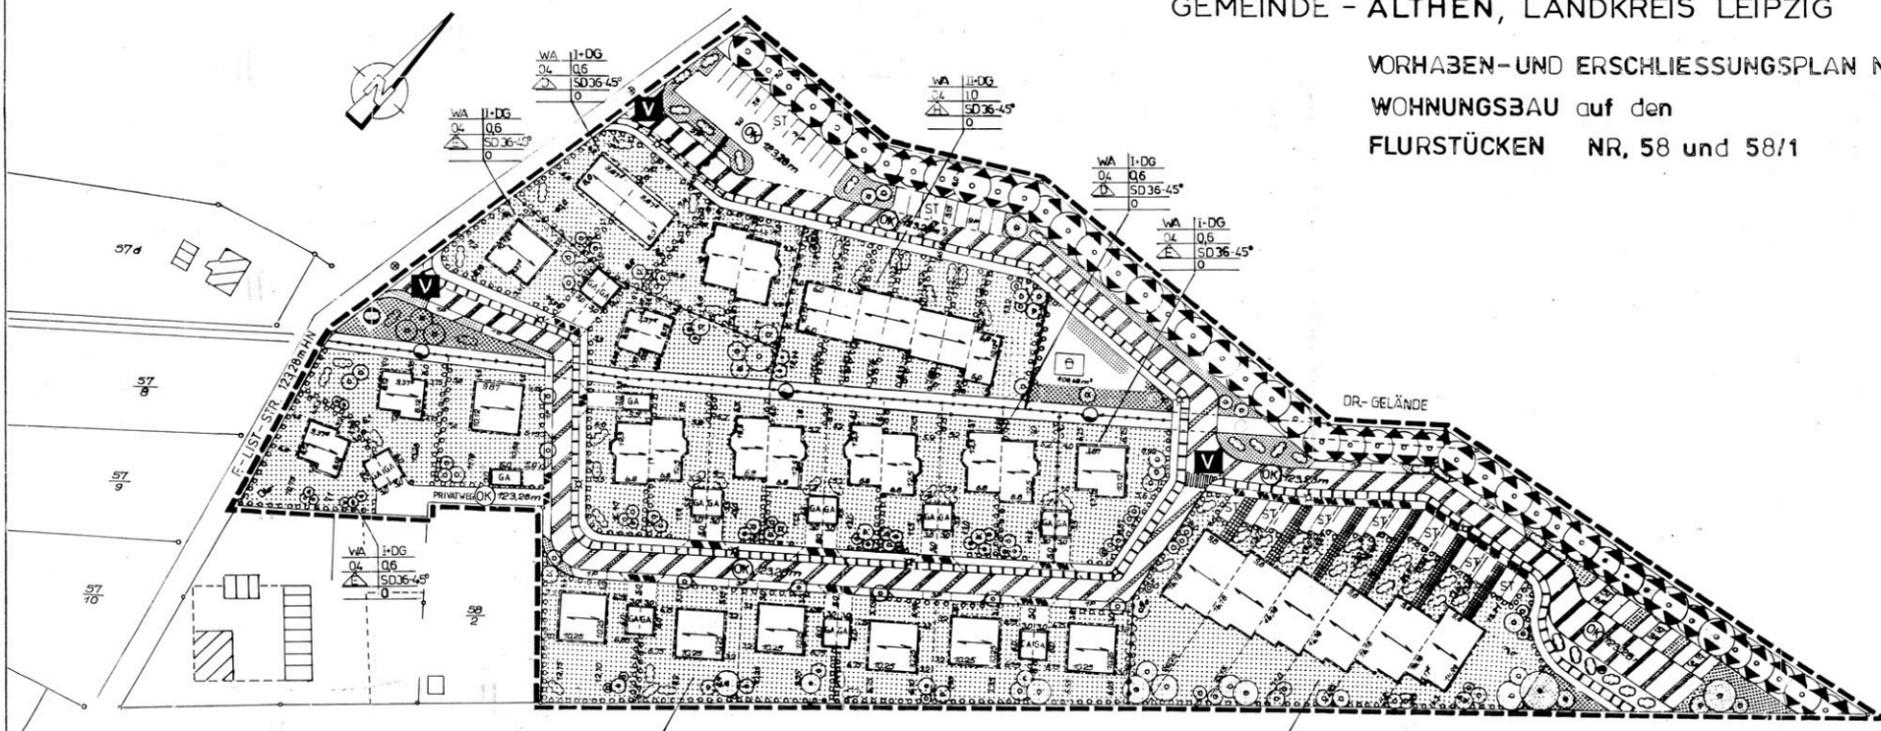

LEGENDE

Legend table defining symbols for building use, construction types, and other planning elements.

SONSTIGE FESTLEGUNGEN

- List of specific regulations including tree planting, height restrictions, and utility connections.

Festsetzung durch Text

- Textual regulations covering building use, height, and other specific planning requirements.

M. Behälter für Abfallbeseitigung

- Regulations regarding waste disposal containers and their placement.

Pflanzenliste

- List of permitted and recommended plants for the development site.

Uneingeschränkt zulässig sind Klettergehölze und Rosen.

- Additional regulations regarding climbing plants, roses, and private garden areas.

Verfahrensvermerke

- Administrative notes and official stamps from the planning authority and local council.

Der Katastermäßige Bestand an ... wird als richtig bescheinigt.



Leiter Katasteramt

Archäologische Funde (das sind auffällige Bodenverfärbungen, Gefäßscherben, Gräber, Knochen, Geräte aus Stein und Metallen, Münzen, bearbeitete Hölzer, Steinsetzungen aller Art - auch Fundamente, Keller, Brunnen u.s.) sind sofort dem Archäologischen Landesamt Sachsen, Tel. Dresden 32591, meldepflichtig. Fundstellen sind inzwischen vor weiteren Geräterörungen zu sichern. Von Beginn jeder Erdarbeiten ist das Archäologische Landesamt Sachsen, Japanisches Palais, D-800 Dresden, durch schriftliche Bauanweisung ausreichend vorher zu unterrichten. Die Passagen unter 1. und 2. sind schriftlich im Wortlaut allen bei der Erschließung mit Erdarbeiten beauftragten Firmen zu übermitteln und müssen an deren Baustellen vorliegen. Die Passagen unter 1. und 2. sind schriftlich im Wortlaut allen Einzelbauherren zu übermitteln und müssen an deren Baustellen vorliegen.

REGION LEIPZIG Bauträger und Baubetreuungsgesellschaft mbH

PLANVERFASSER: WERNER MANEGOLD FREIER ARCHITEKT ARCHT.-LISTEN-NR. 7511 BRUNNENSTR. 14 7886 MURG 2

gezeichnet APRIL 93

Blatt 1 Rev. 31.01.94

PLANZEICHNUNG NR. 1

M 1:500