


1. Änderung B-Plan Wohnbebauung Althen "An der Parthe"

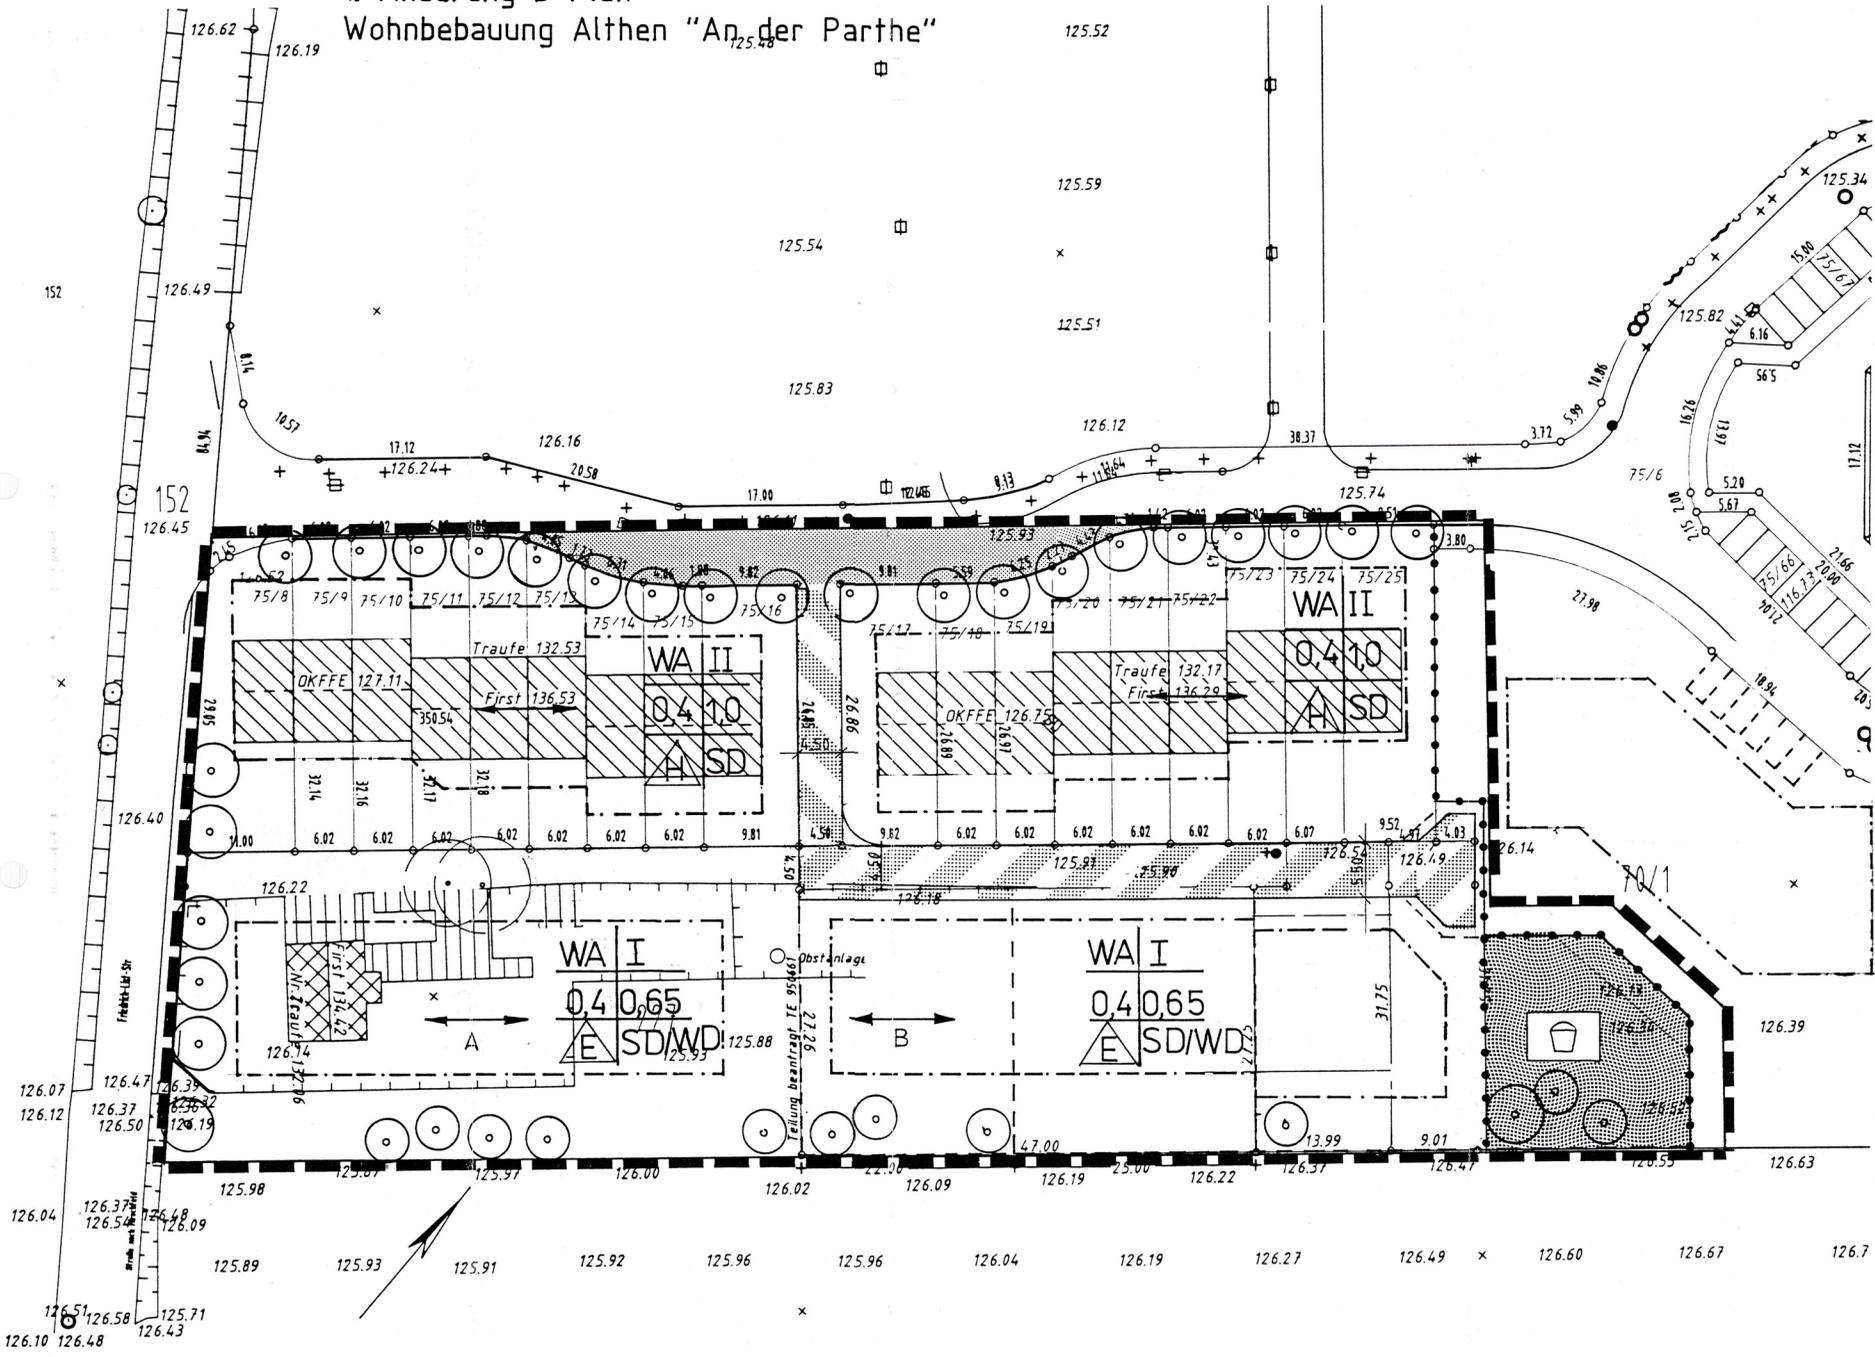

Baugebiet	Zahl der Vollgeschosse
Grundflächenzahl	Geschoßflächenzahl
Bauweise	Dachform

OBJEKT **WOHNBEBAUUNG ALTHEN AN DER PARTHE**

PLANLEITER
Strabag Hoch- und Ingenieurbau AG
Niederlassung München

PLANEZEICHNER
1. ÄNDERUNG BEBAUUNGSPLAN

ORT, DATUM, ZEICHNER
Leipzig, 07.05.1996

MAßSTAB
1:500

PLANNÜSTERN SACHSEN
Technische Büro Jürgen Pösch
Lange Str. 29
04103 Leipzig

Telefon 0341-696000
Telefax 0341-6960026

J. Pösch
E-171_13