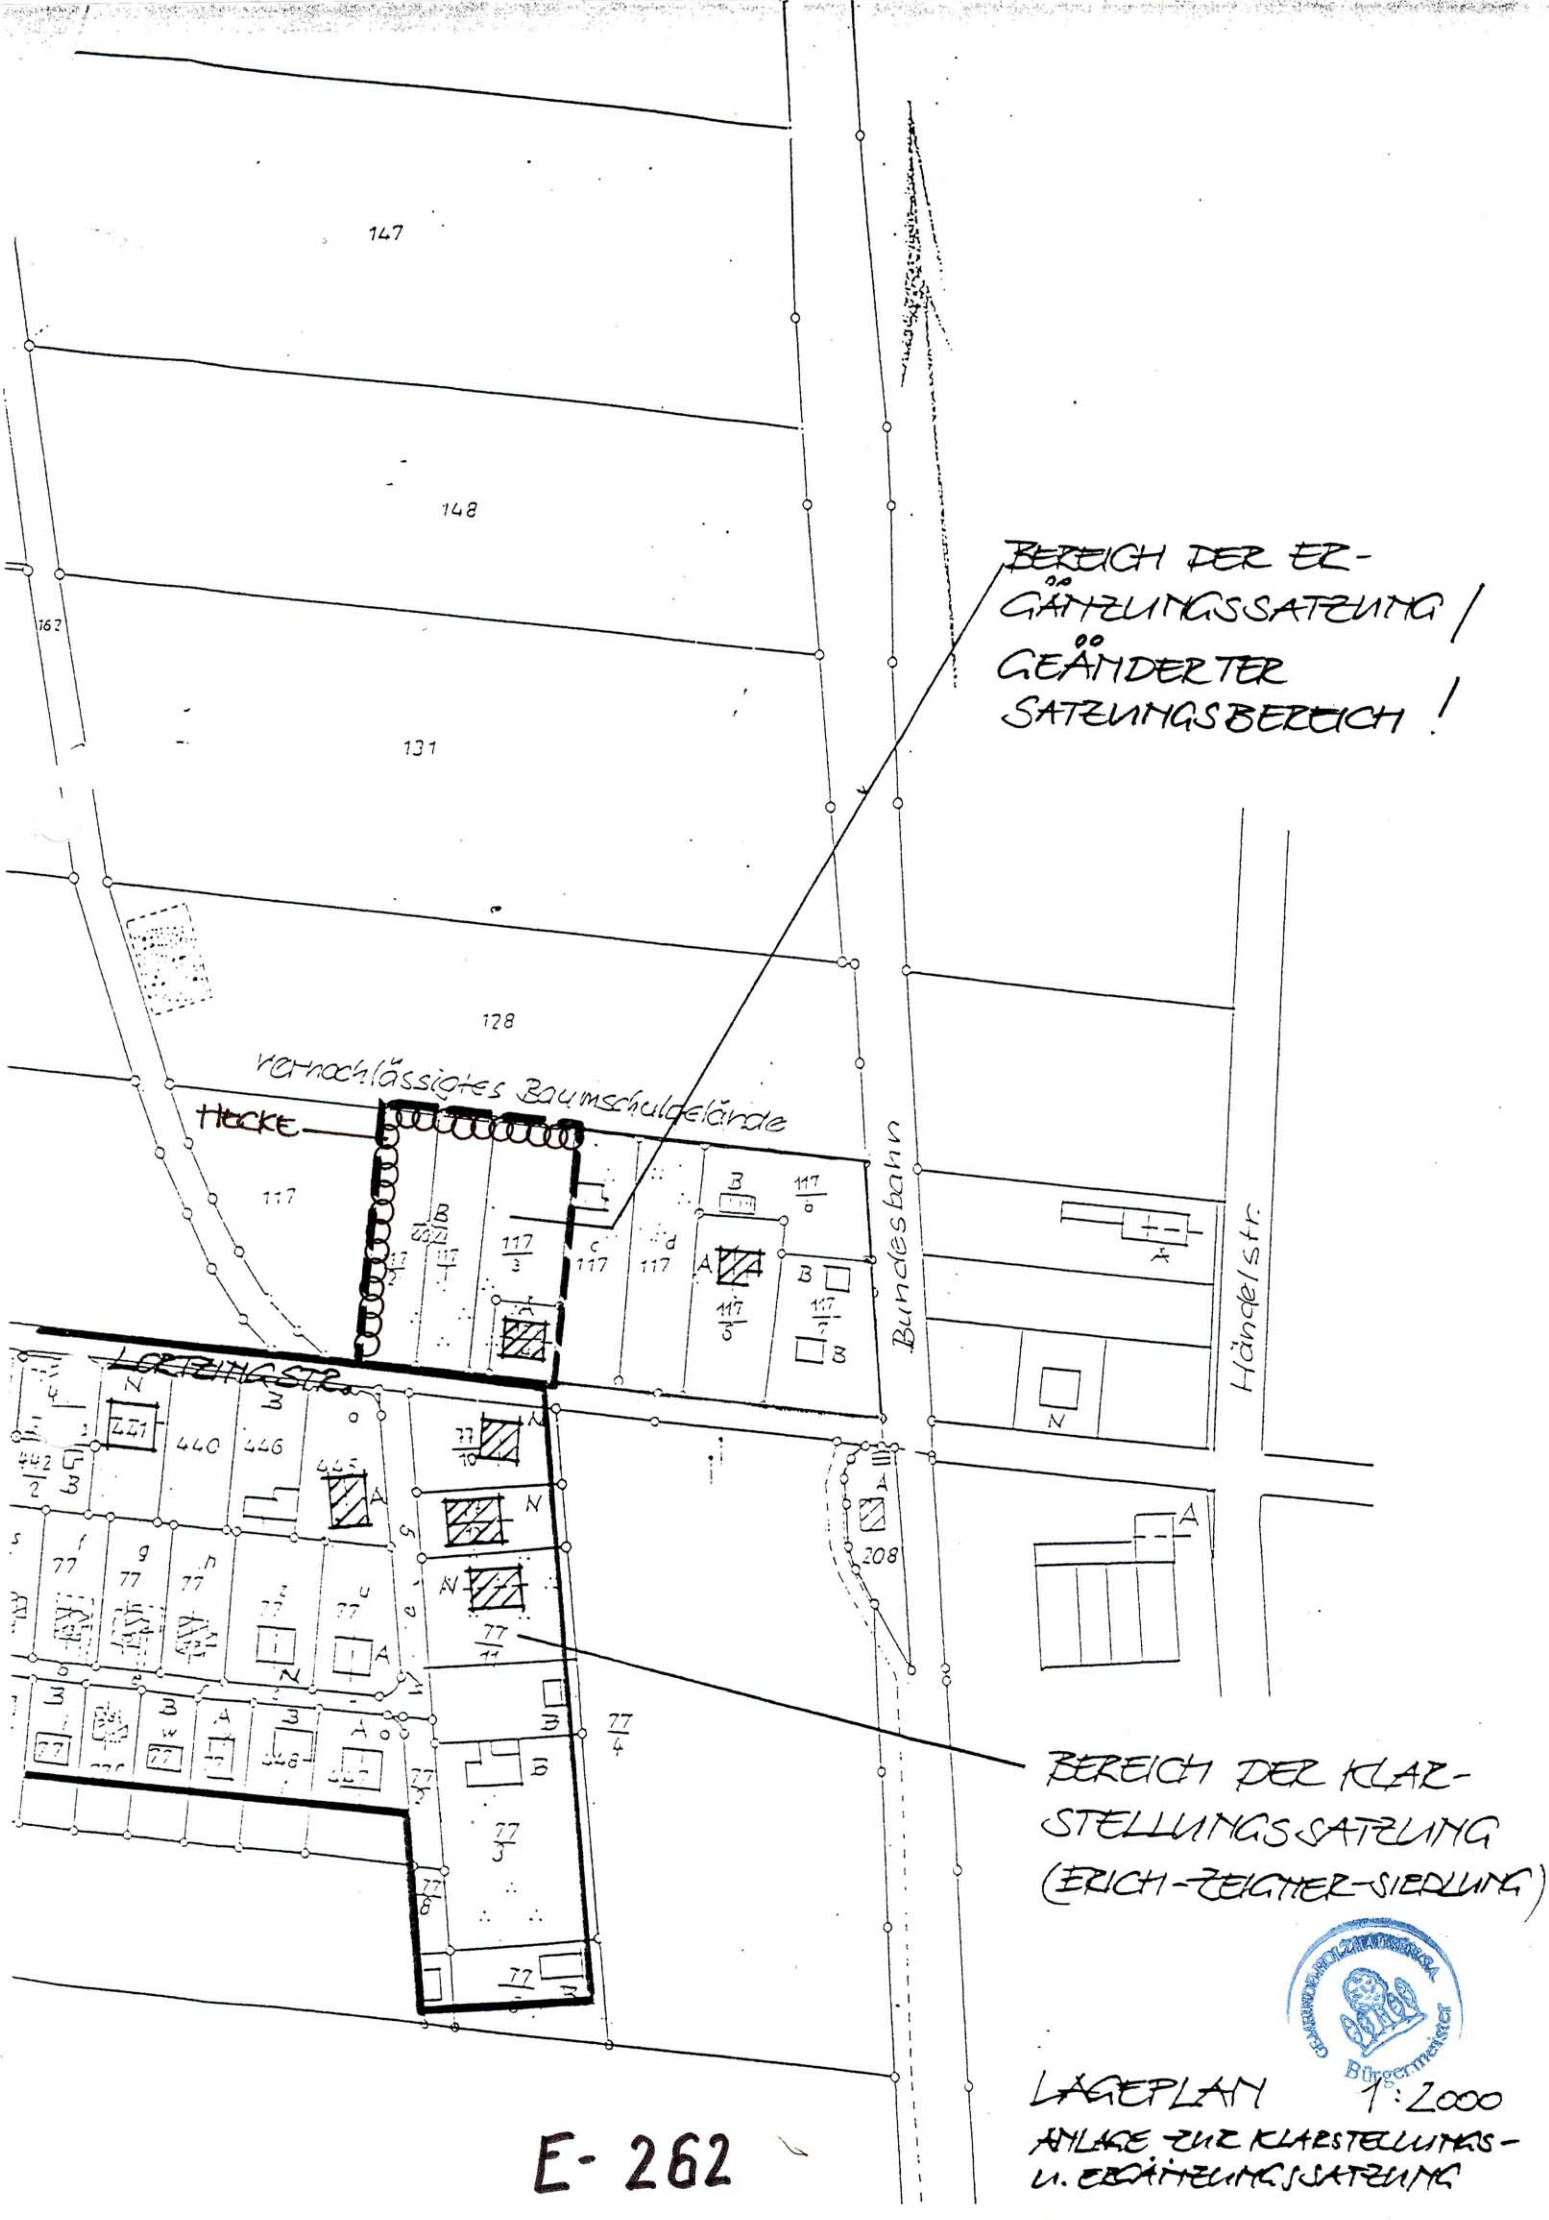

LAGEPLAN 1:2000

ANLAGE ZUR KLARSTELLUNGS- U. ERGÄNZUNGSSATZUNG

E- 262