


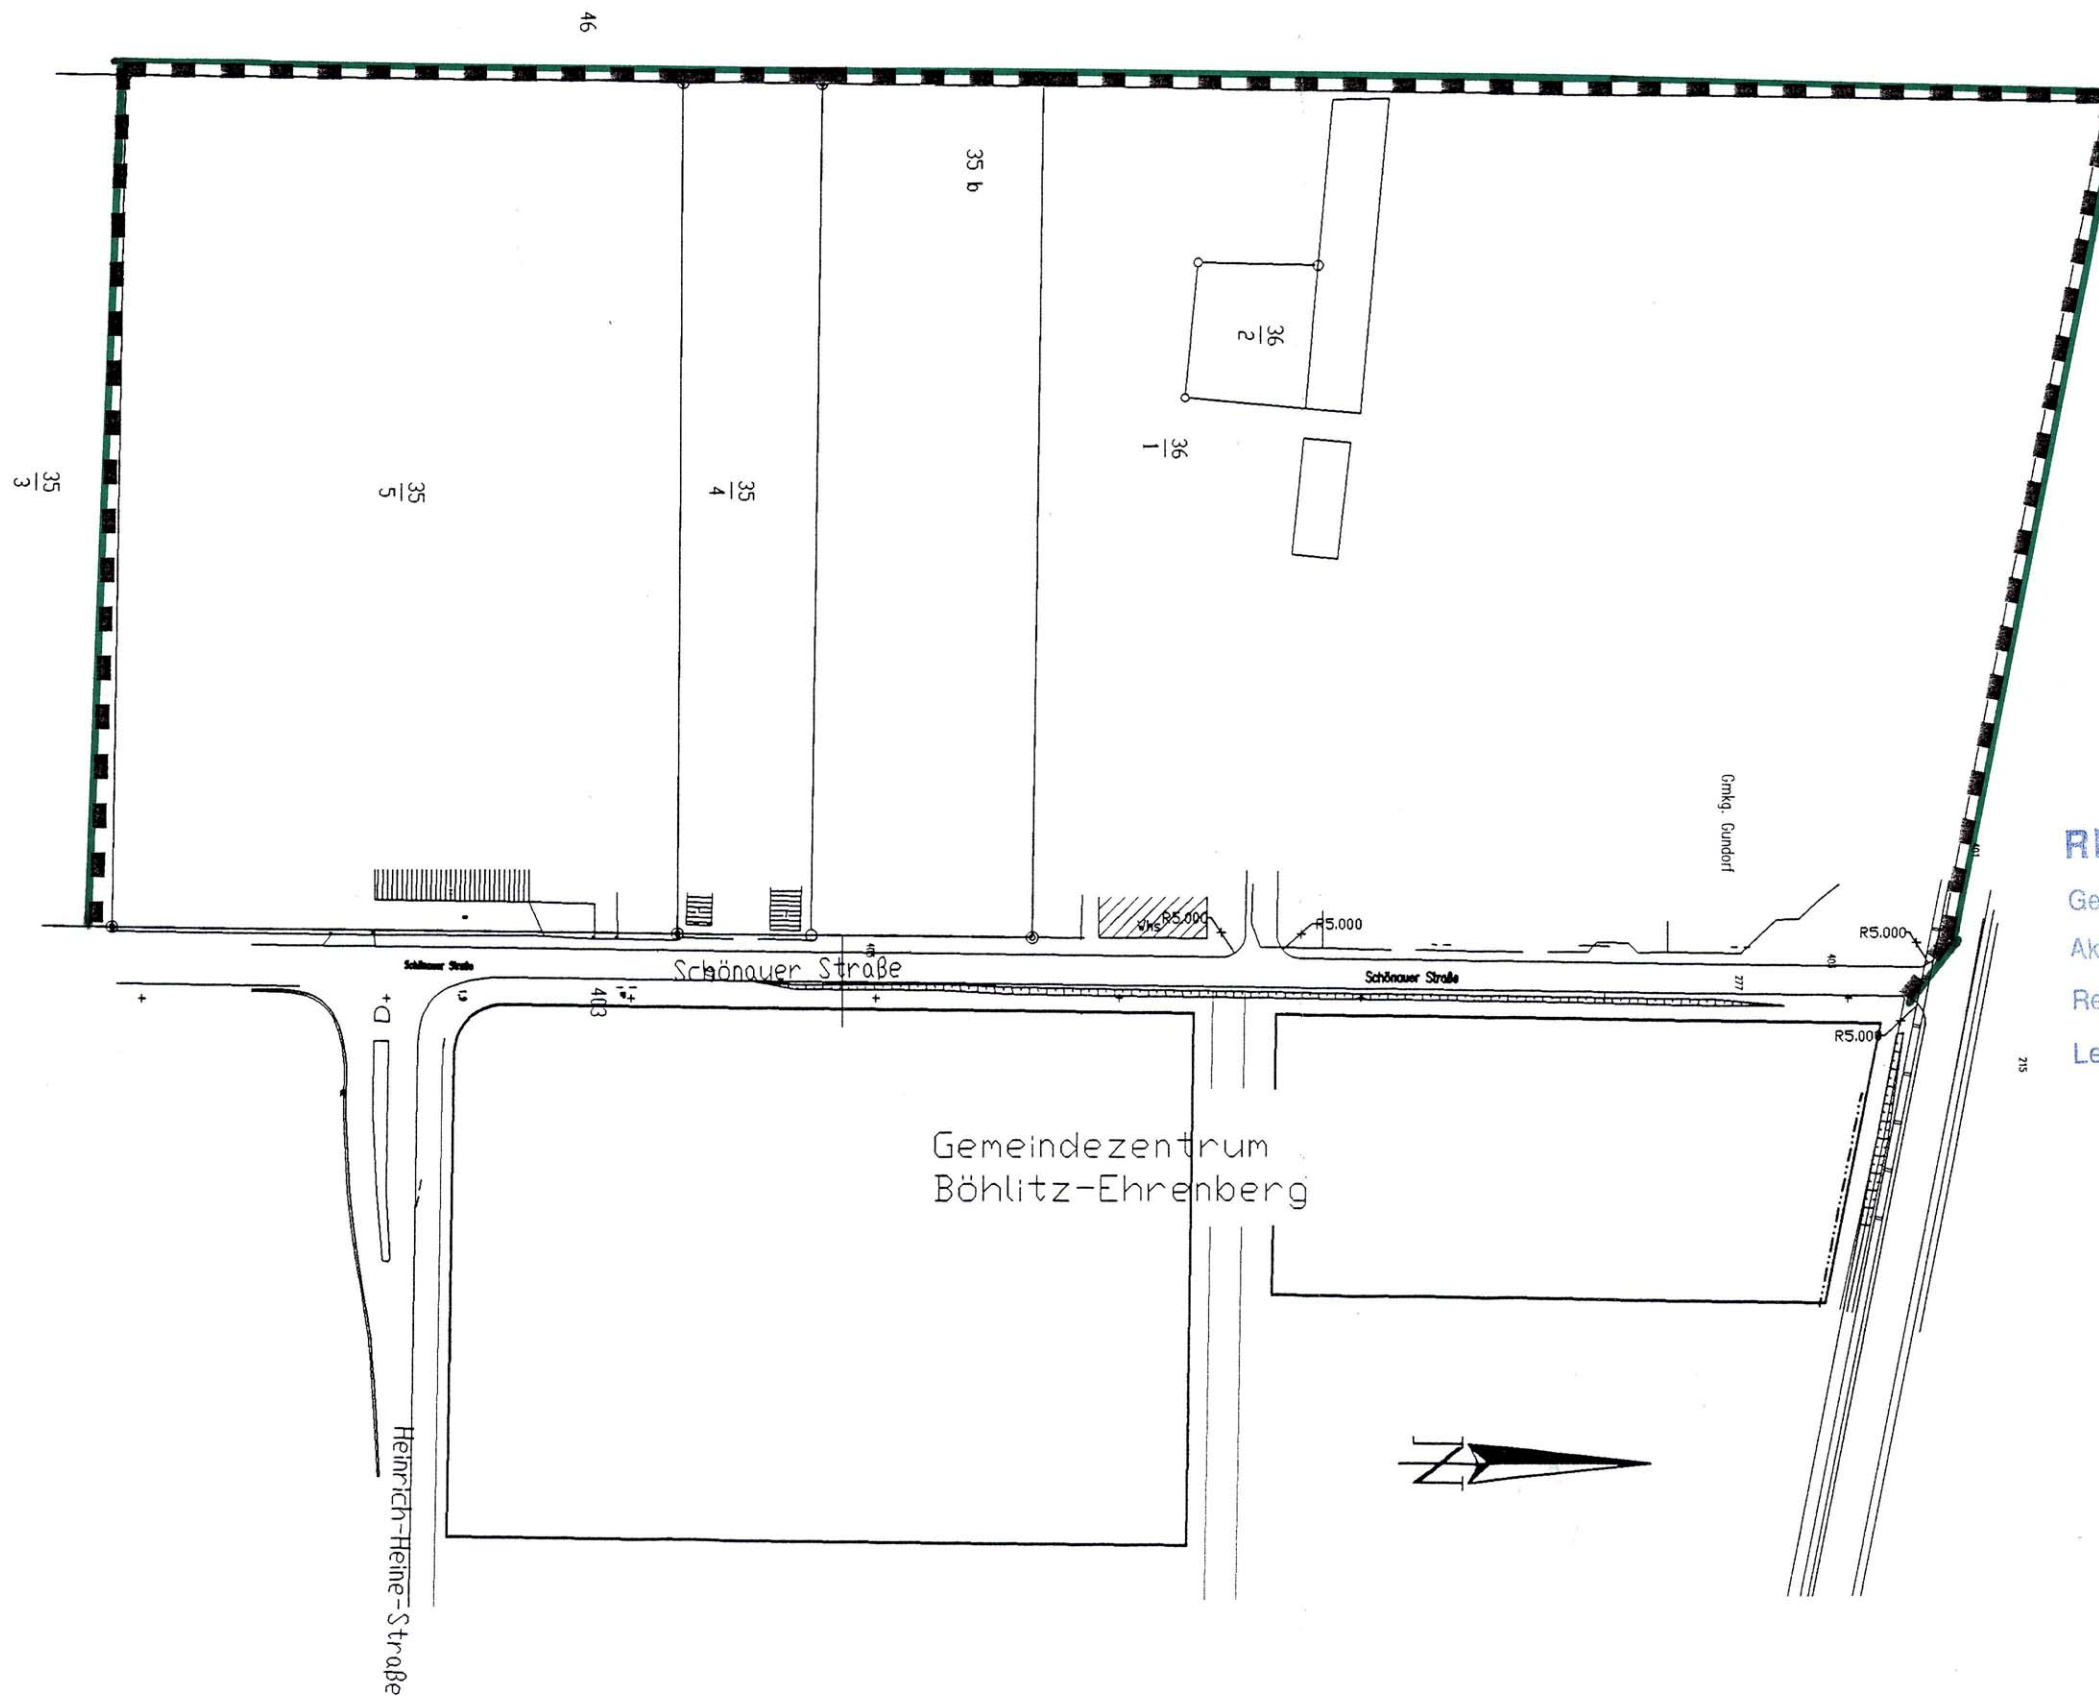

REGIERUNGSPRÄSIDIUM LEIPZIG

Genehmigung in Verbindung mit Schreiben vom: 30.10.98

Aktenzeichen: 08 57 26 M 21

Registrier-Nr.: 08/27/98

Leipzig, den 2.11.98



— — Grenze Geltungsbereich

Abgrenzungssatzung
entlang Schönauer Straße
Lageplan

Datum: 19. Februar 1998
ohne Maßstab

E-276₁