


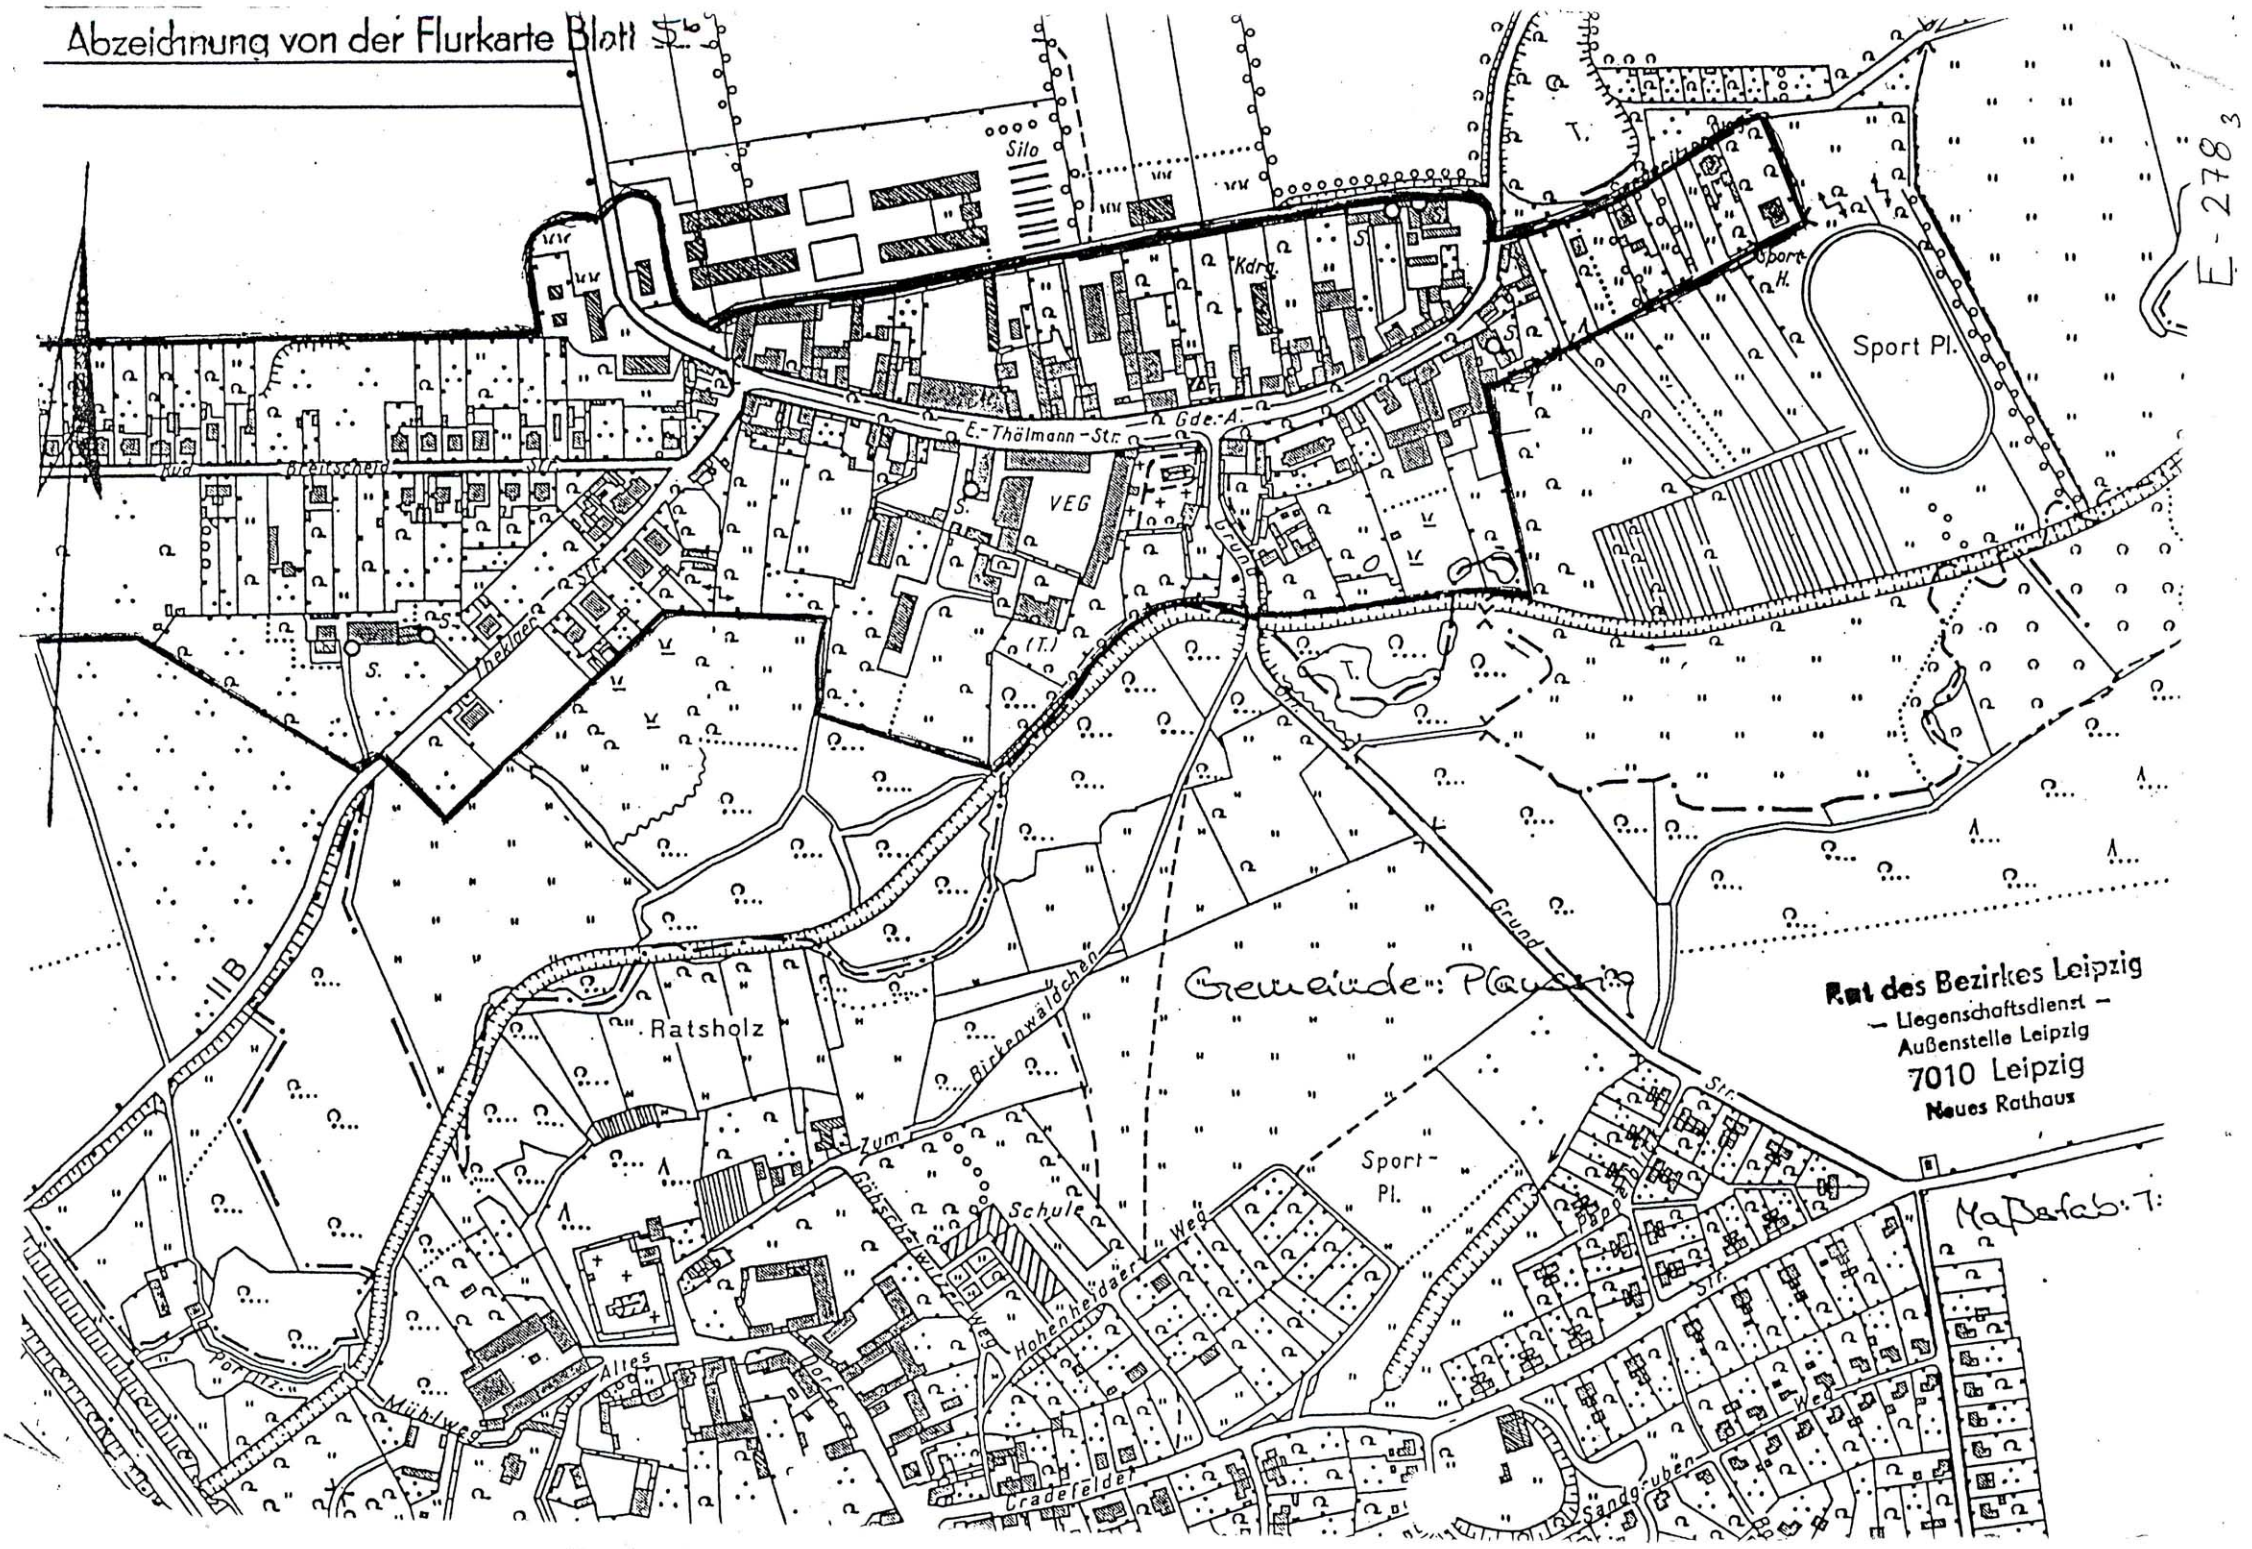

Rat des Bezirkes Leipzig
— Liegenschaftsdienst —
Außenstelle Leipzig
7010 Leipzig
Neues Rathaus

Maßstab: 1:5000

E-2783