


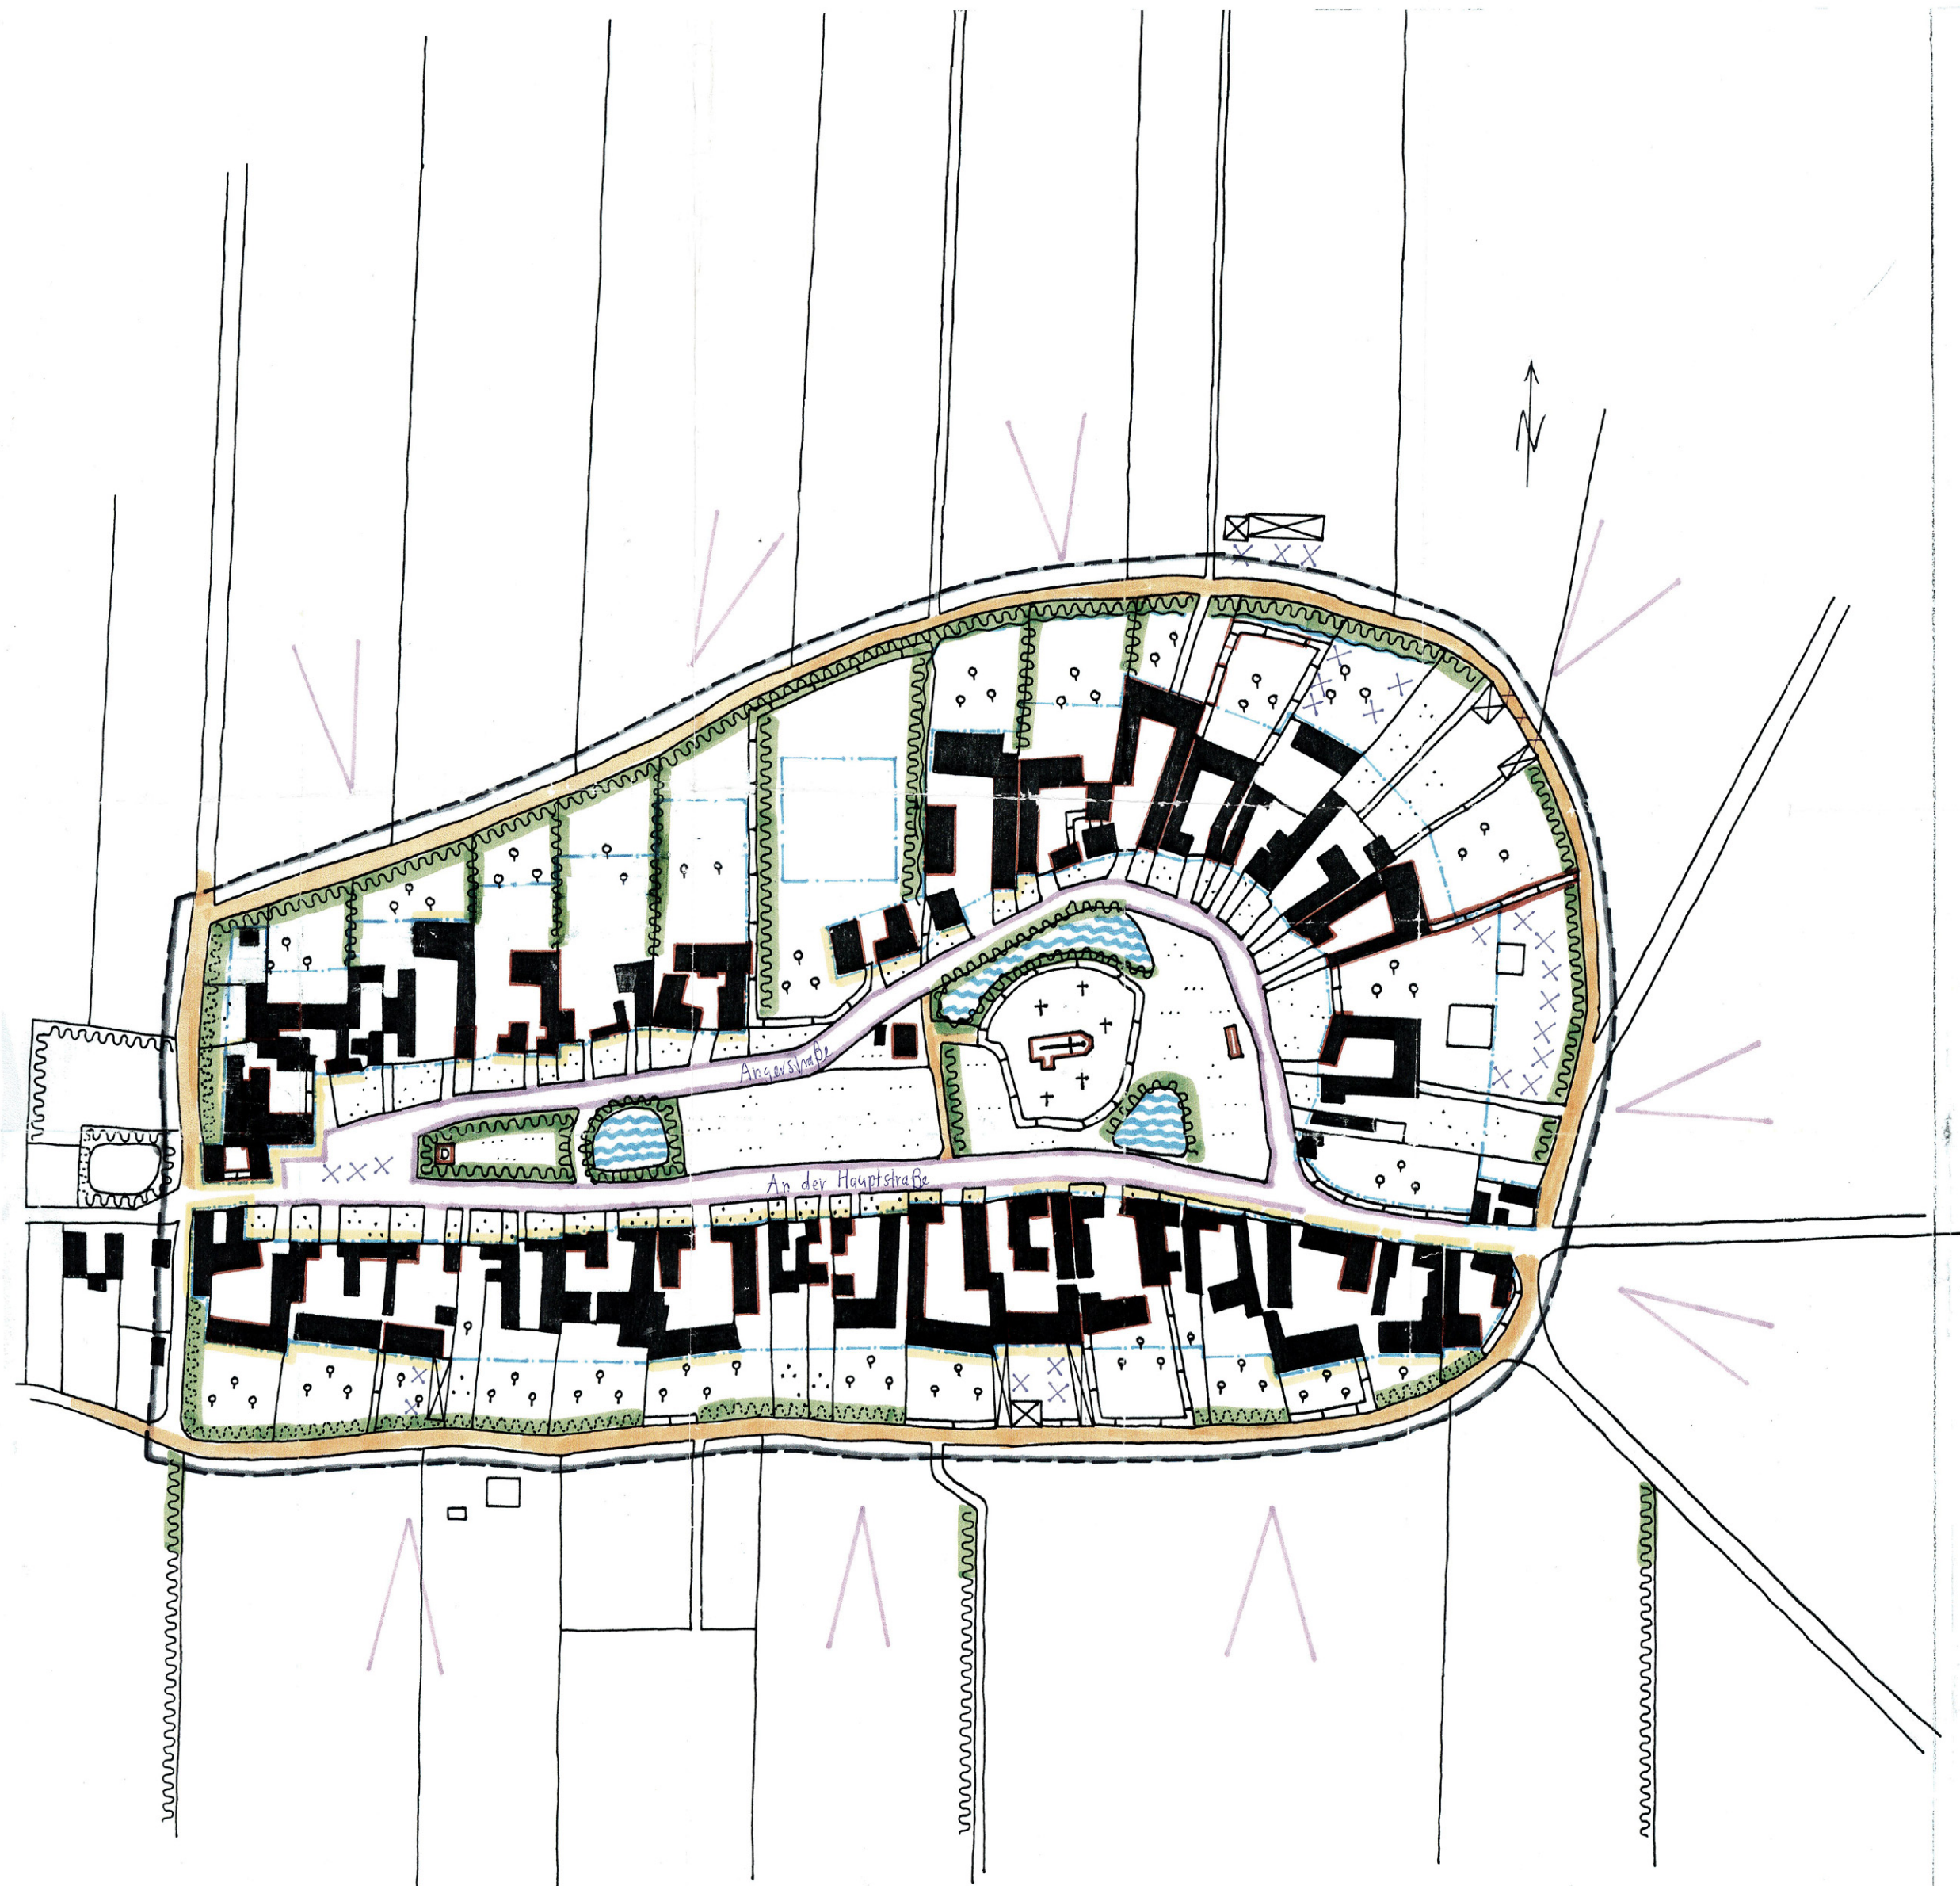

Ortsbildanalyse Hohenheida

- mögliche Baugrenze
- wichtige baul. Raumkante (Bestand)
- Bäume als raumbildende Vegetation
- Hecken als raumbildende Vegetation
- Wasserfläche, Graben
- zu erhaltende Vorgärten/Kleingärten
- zu erhaltende Obstgärten/Obstwiesen
- Friedhof
- Wiesen, Freiflächen
- Ackerflächen
- Denkmal, denkmalwürdige Gebäude
- strukturbestimmender Straßenraum mit Erschließungsfunktion
- strukturbestimmender Weg
- Gestaltungsmangel
- Gebäudeabriß empfohlen
- freizuhaltende Blickbeziehung
- Geltungsbereich der Erhaltungssatzung

Erhaltungssatzung nach § 172 BauGB, § 172 Abs. 1 Nr. 1 BauGB

"Ortskern Hohenheida"

Gemeinde Seehausen

Anlage zur und Bestand-
teil der Satzung:
Planzeichnung des Orts-
kernes von Hohenheida
Seite 4a

E-281/A