

VERFAHRENSVERMERKE:

Expl. 1 - Gemeinde

Der Gemeinderat der Gemeinde Lindenthal hat am 24.02.1998 die 3. vereinfachte Änderung des Bebauungsplanes gebilligt

Lindenthal, den 01.12.98





[Signature]
Kuhnert
Bürgermeister

Die Eigentümer, der von der Änderung betroffenen Grundstücke und den von der Änderung berührten Träger öffentlicher Belange ist Gelegenheit zur Stellungnahme innerhalb angemessener Frist gegeben worden.

Lindenthal, den 01.12.98



[Signature]
Kuhnert
Bürgermeister

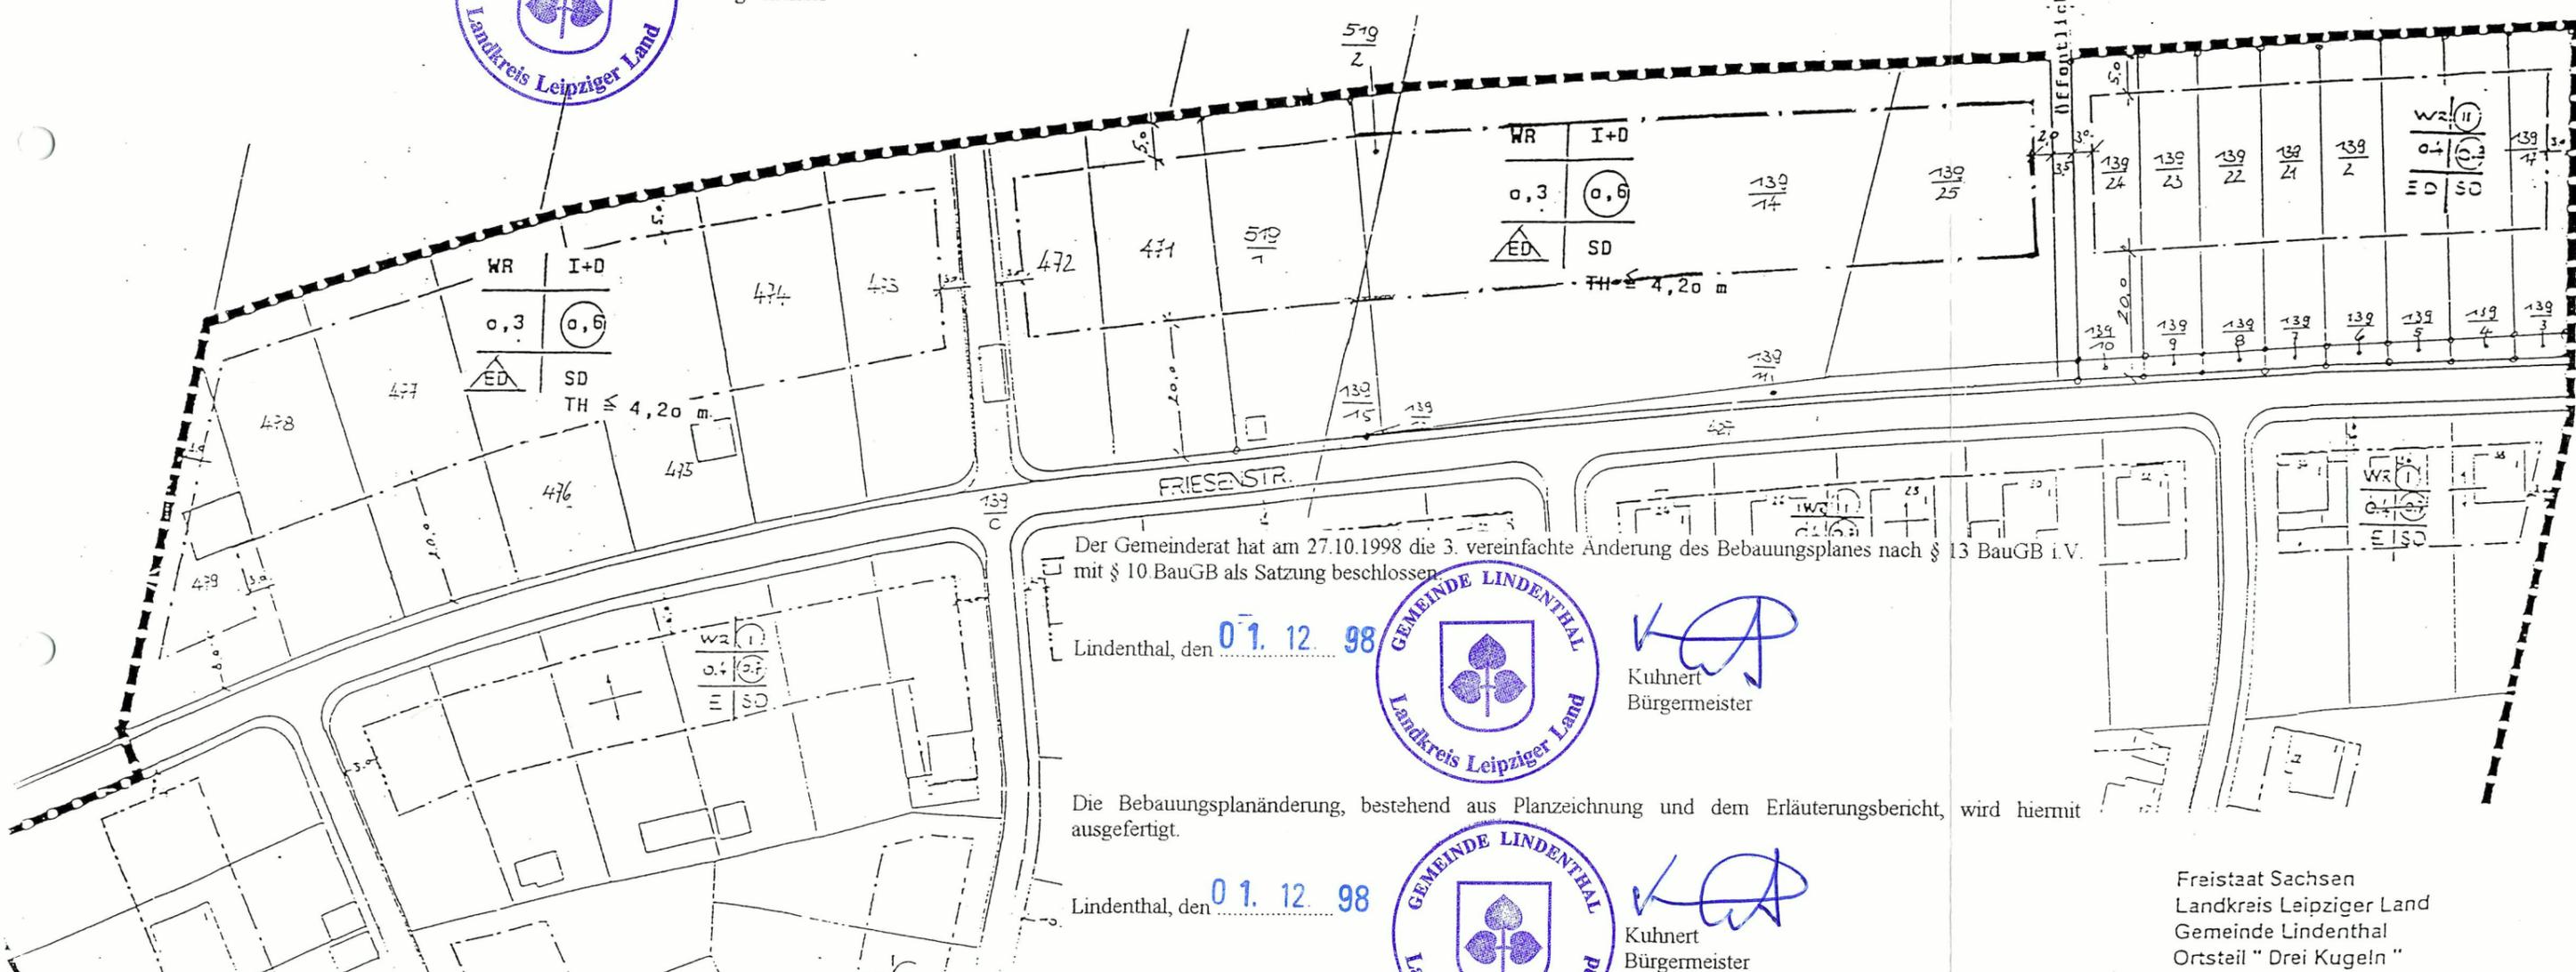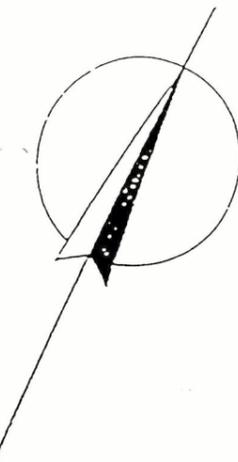

Der Gemeinderat hat am 27.10.1998 die 3. vereinfachte Änderung des Bebauungsplanes nach § 13 BauGB i.V. mit § 10 BauGB als Satzung beschlossen

Lindenthal, den 01.12.98



[Signature]
Kuhnert
Bürgermeister

Die Bebauungsplanänderung, bestehend aus Planzeichnung und dem Erläuterungsbericht, wird hiermit ausgefertigt.

Lindenthal, den 01.12.98



[Signature]
Kuhnert
Bürgermeister

Die 3. vereinfachte Änderung wurde durch Aushang am 04.12.1998 ortsüblich bekannt gemacht. In der Bekanntmachung ist auch die Geltendmachung der Verletzung von Verfahrens- und Formvorschriften und von Mängeln der Abwägung sowie auf Rechtsfolgen (§ 215 Abs. 2 BauGB) und weiter auf Fälligkeiten und Erlöschen von Entschädigungsansprüchen (§§ 44, 246a Abs. 1 Satz 1 Nr. 9 BauGB) hingewiesen worden. Die Satzung ist am 04.12.1998 in Kraft getreten.

Lindenthal, den 04.12.98



[Signature]
Kuhnert
Bürgermeister

Freistaat Sachsen
Landkreis Leipziger Land
Gemeinde Lindenthal
Ortsteil "Drei Kugeln"

BEBAUUNGSPLAN
3. VEREINFACHTE ÄNDERUNG

Ausschnitt geänderter Bebauungsplan
M. 1:1000

Lindenthal, 24. 02. 1998

Bearbeitung: Dipl.-Ing. Johannes Schulze
Architektenkammer Sachsen
Zur Lindenhöhe 1
04166 Lindenthal

E-34
3. Änd.

B 5.3