
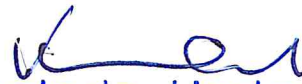


1. Vereinfachte
Änderung des
B-Planes Nr. 11
nach § 13 BauGB

Lindenthal, 18.05.1994

GEGENÜBERSTELLUNG :
III + ATTIKA 18° DACHNEIGUNG
+
III o. ATTIKA 32° DACHNEIGUNG


Gemeinde Lindenthal
-Bürgermeister-

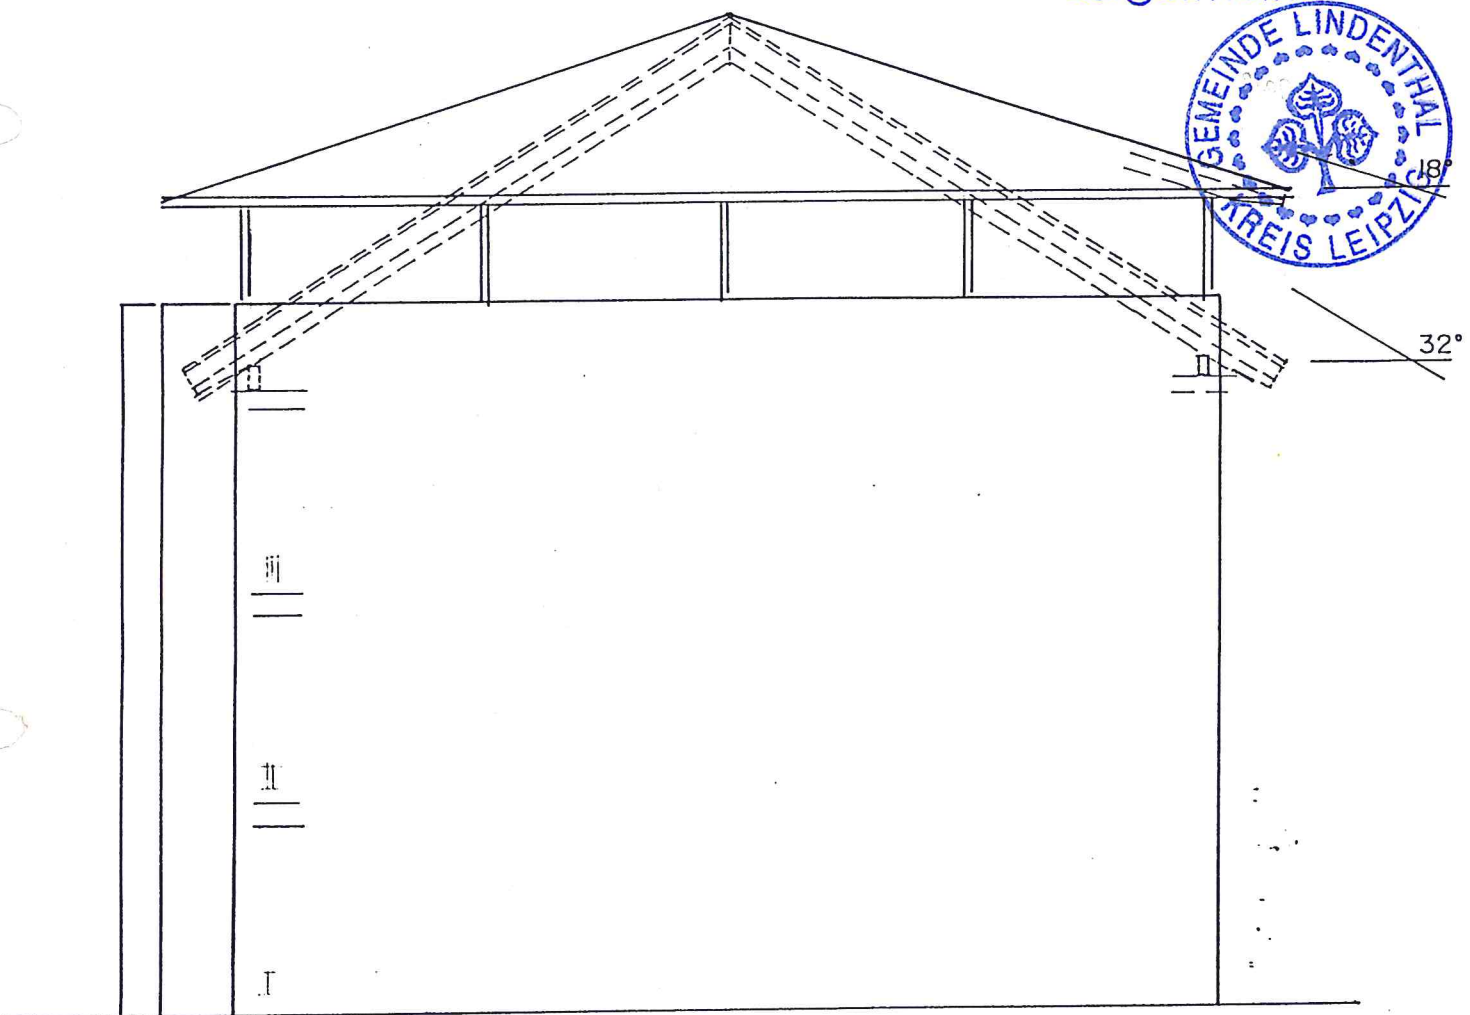

GIEBELSEITE

BEBAUUNGSPLAN "GARTENSTR./TRIFTWEG" MODIFIZIERUNG
PROJEKT LEIPZIG LINDENTHAL M 1:100
ENTWURF DIPL.-ING. L. REICHART FREIER ARCHITEKT BDA/DWB RHEINFELDEN/BADEN

E-40, 1. A.
~~B 11.1~~


B 71.1

160

1. Vereinfachte
Änderung des
B-Planes Nr. 11
nach § 13 BauGB

Lindenthal, 18.05.1994

Ker
Gemeinde Lindenthal
-Bürgermeister-

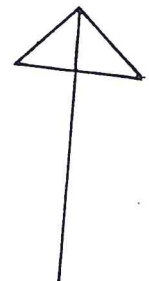

BEBAUUNGSPLAN "GARTENSTR./TRIFTWEG" MODIFIZIERUNG
PROJEKT LEIPZIG LINDENTHAL M 1:1000
ENTWURF DIPL.-ING. L. REICHART FREIER ARCHITEKT RDA/DWR RHEINFEI DEN/RADEN