


NEUE FASSUNG

Expl. 1 - Gemeinde

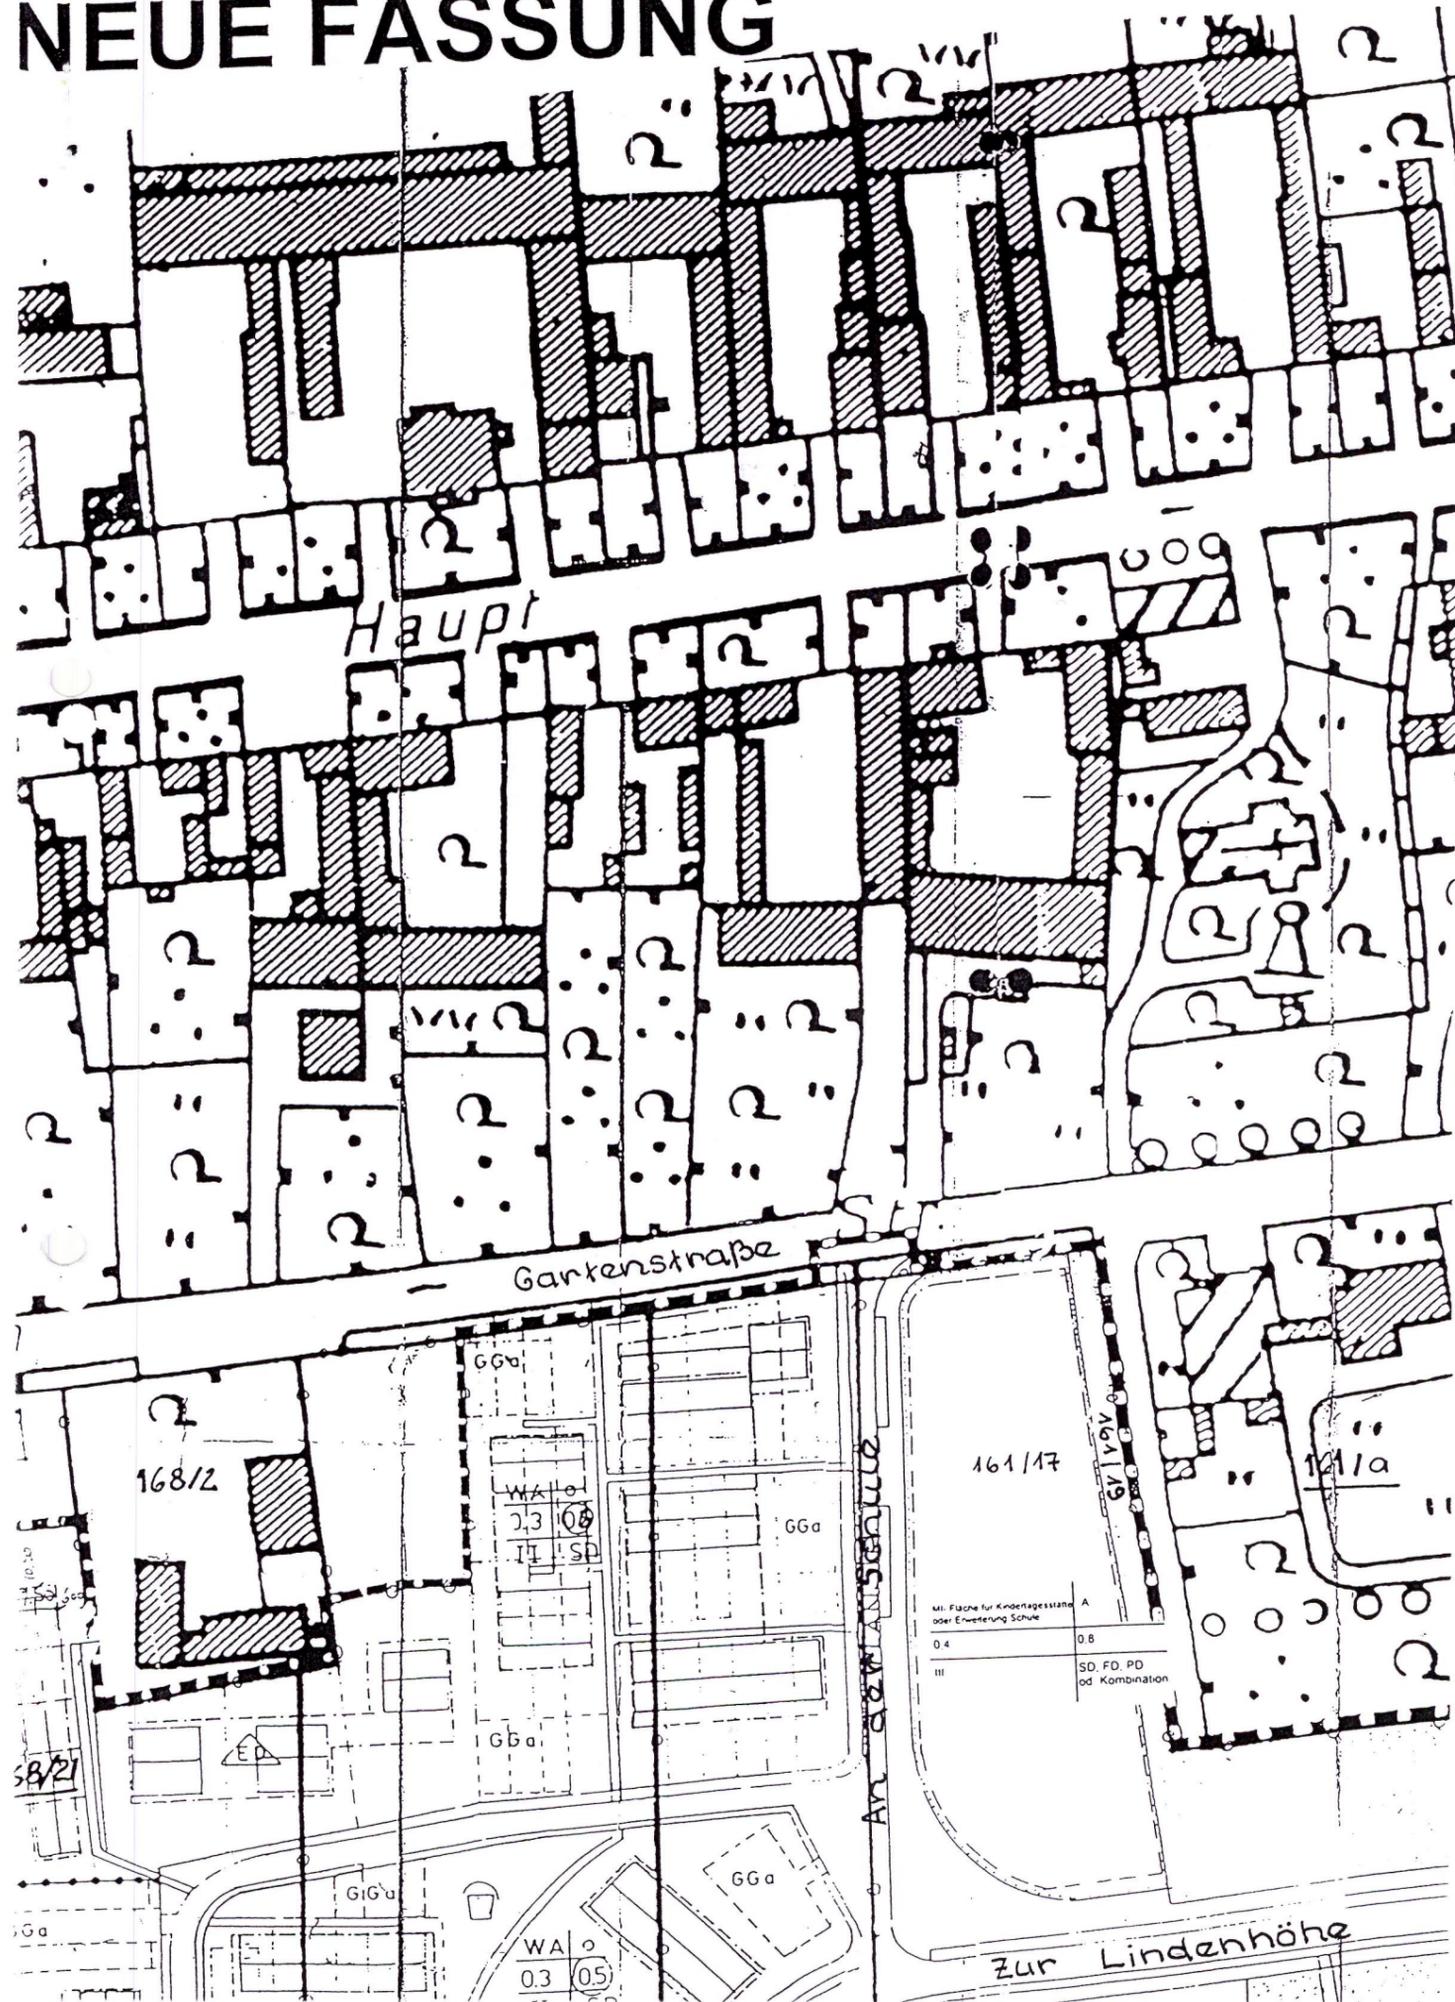

Verfahrensvermerke:

Der Gemeinderat der Gemeinde Lindenthal hat am 21.05.1996 die 3. vereinfachte Änderung des Bebauungsplanes gebilligt.

Lindenthal, den 10.09.1996



Kuhert
Kuhert
Bürgermeister

Der Eigentümer der von der Änderung betroffenen Grundstücke und den von der Änderung berührten Träger öffentlicher Belange ist Gelegenheit zur Stellungnahme innerhalb angemessener Frist gegeben worden.

Lindenthal, den 10.09.1996



Kuhert
Kuhert
Bürgermeister

Der Gemeinderat hat am 27.08.1996 die 3. vereinfachte Änderung des Bebauungsplanes nach § 13 BauGB i.V. mit § 10 BauGB als Satzung beschlossen.

Lindenthal, den 10.09.1996



Kuhert
Kuhert
Bürgermeister

Die Bebauungsplanänderung, bestehend aus der Planzeichnung und dem Erläuterungsbericht, wird hiermit ausgefertigt.

Lindenthal, den 10.09.1996



Kuhert
Kuhert
Bürgermeister

Die vereinfachte Änderung wurde durch Aushang am 13.09.1996 ortsüblich bekannt gemacht. In der Bekanntmachung ist auch die Geltendmachung der Verletzung von Verfahrens- und Formvorschriften und von Mängeln der Abwägung sowie auf die Rechtsfolgen (§ 215 Abs. 2 BauGB) und weiter auf Fälligkeiten und Erlöschen von Entschädigungsansprüchen (§ 44, 246 a Abs. 1 Satz 1 Nr. 9 BauGB) hingewiesen worden. Die Satzung ist am 13.09.1996 in Kraft getreten.

Lindenthal, den 16.09.1996



Kuhert
Kuhert
Bürgermeister

BEBAUUNGSPLAN Nr. 11 der Gemeinde Lindenthal „Gartenstraße/Triftweg“


3. Vereinfachte Änderung

Bebauungsplan M 1 : 1000
Lindenthal, 14.05.1996

Verfasser: Architekturbüro Markurt
An der Schäferei 2
04469 Lützschena-Stahmeln

E-40, 3. A.

8-11.3

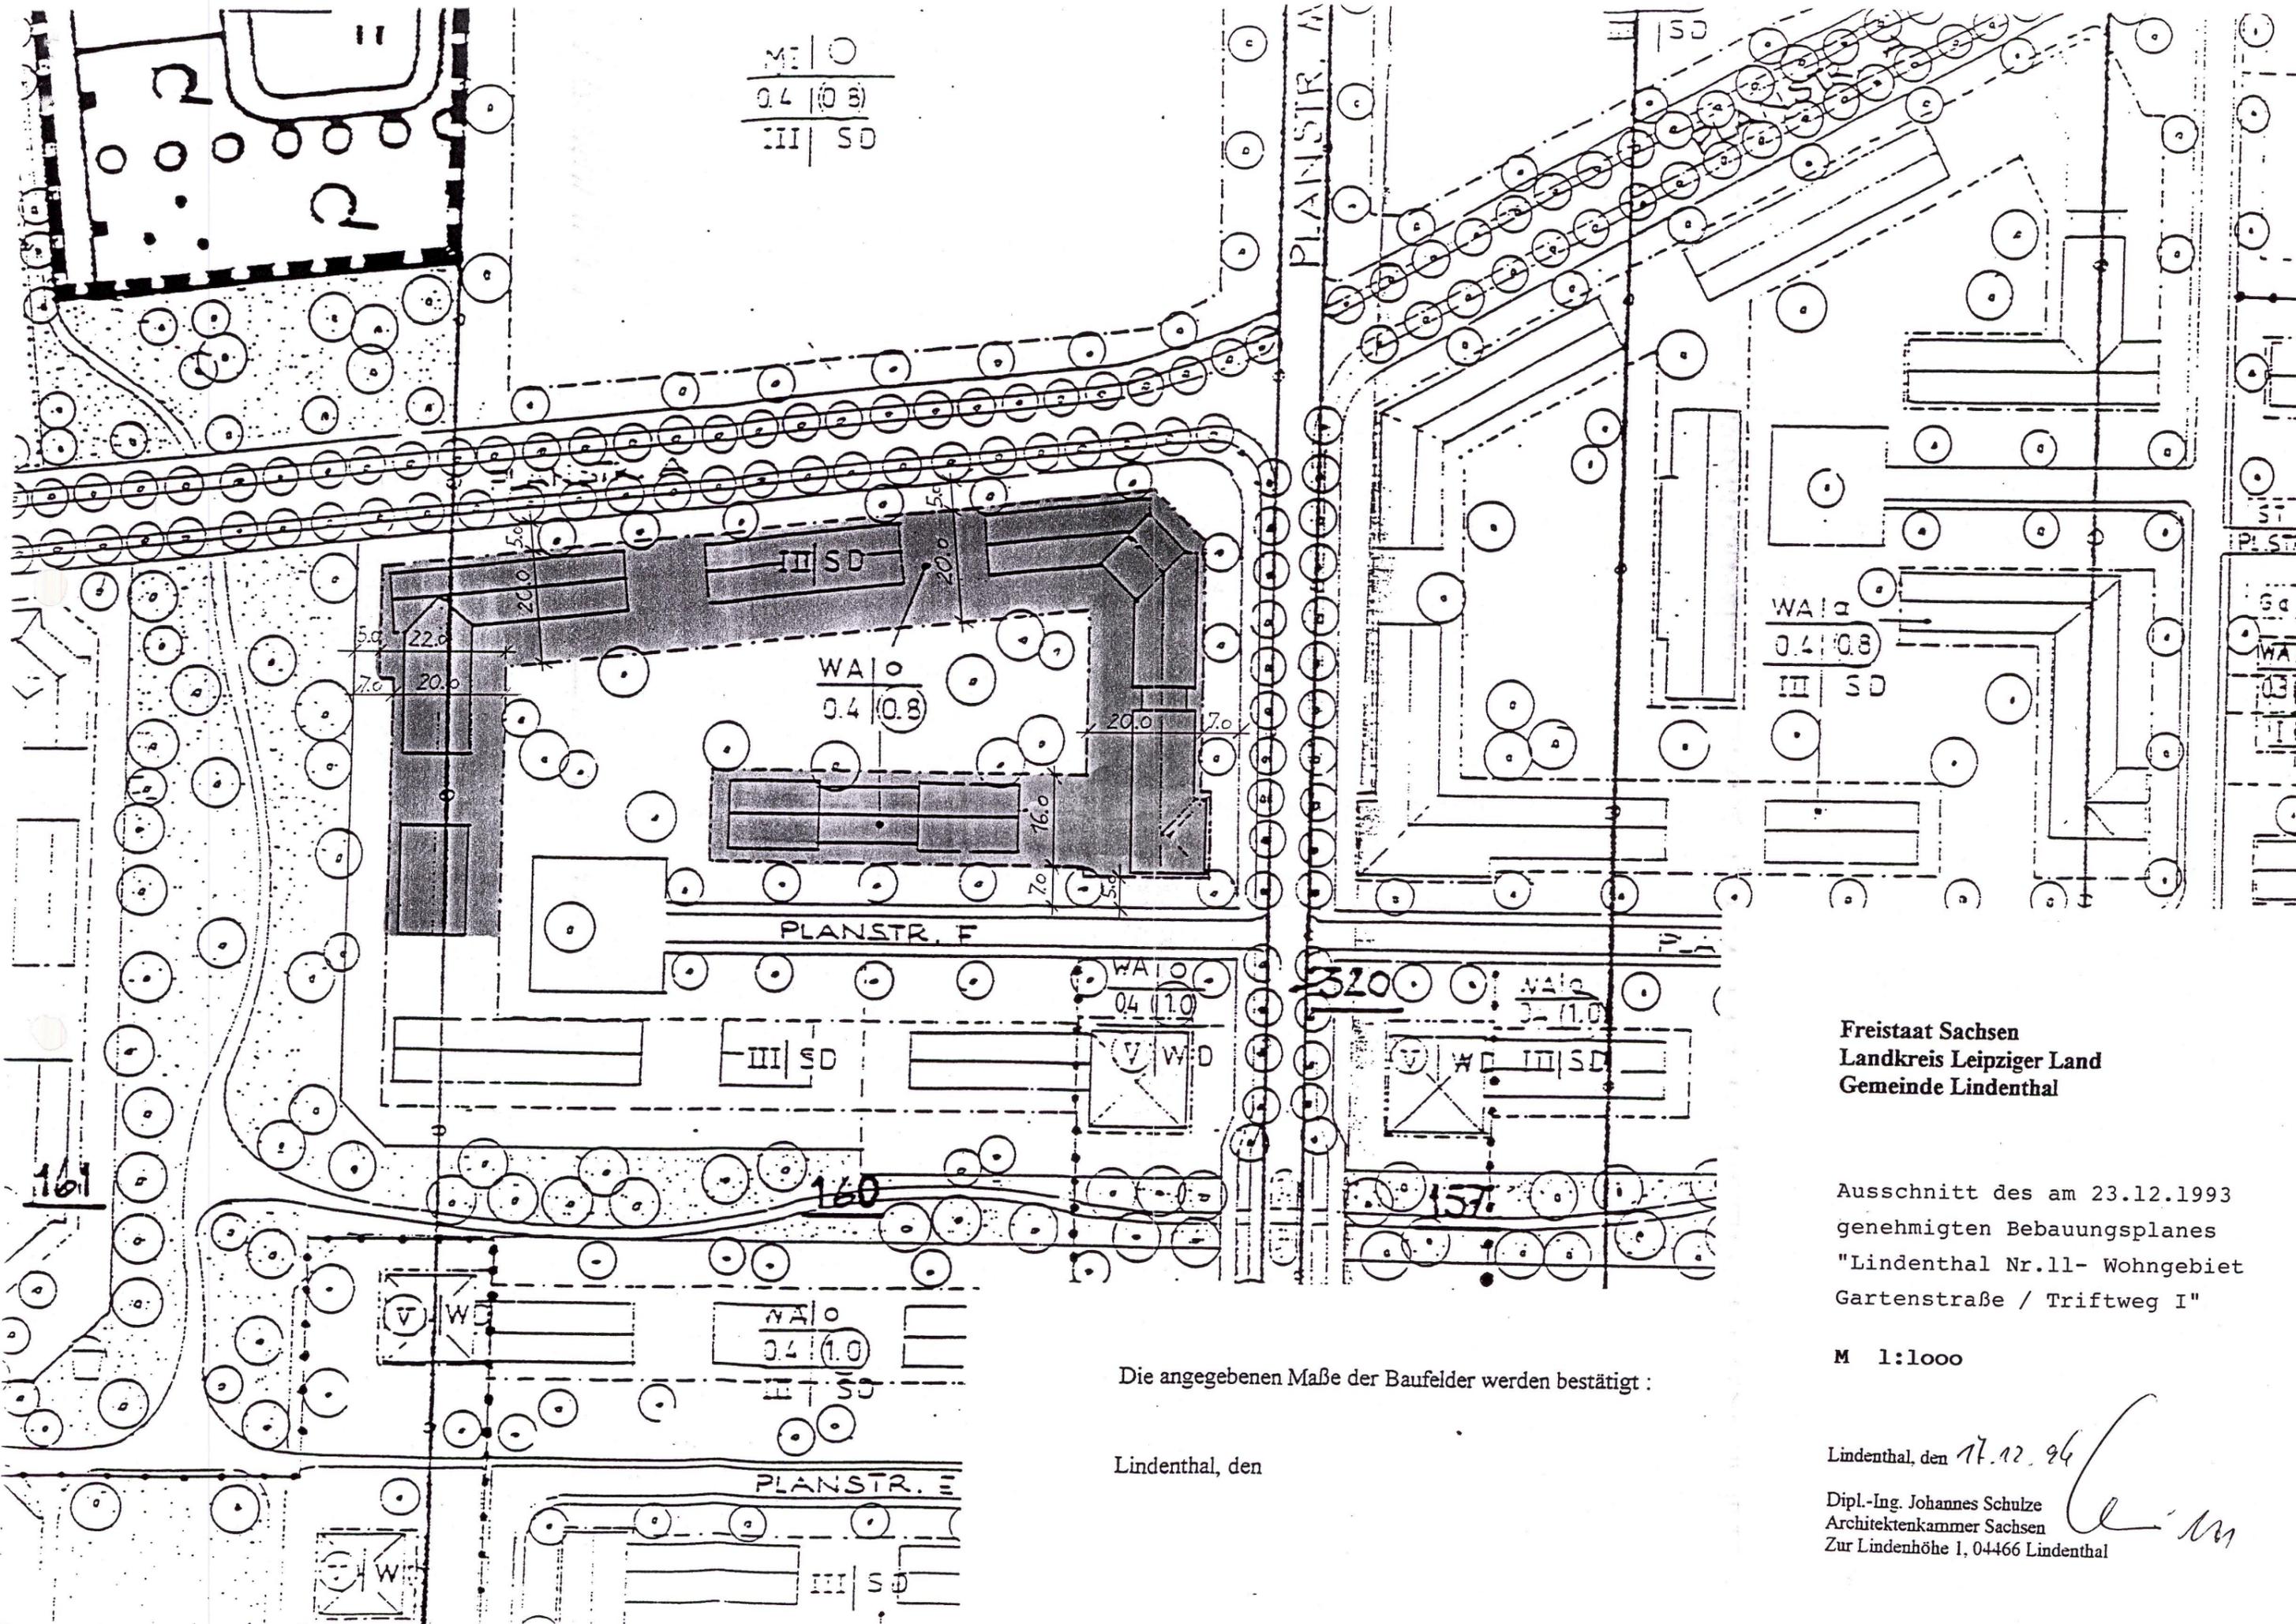

ME | ○
 0.4 | (0.8)
 III | SD

WA | ○
 0.4 | (0.8)

WA | ○
 0.4 | (0.8)
 III | SD

WA | ○
 0.4 | (1.0)

WA | ○
 0.4 | (1.0)

WA | ○
 0.4 | (1.0)

Die angegebenen Maße der Baufelder werden bestätigt :

Lindenthal, den

Freistaat Sachsen
 Landkreis Leipziger Land
 Gemeinde Lindenthal

Ausschnitt des am 23.12.1993
 genehmigten Bebauungsplanes
 "Lindenthal Nr.11- Wohngebiet
 Gartenstraße / Triftweg I"

M 1:1000

Lindenthal, den 17.12.96
 Dipl.-Ing. Johannes Schulze
 Architektenkammer Sachsen
 Zur Lindenhöhe 1, 04466 Lindenthal