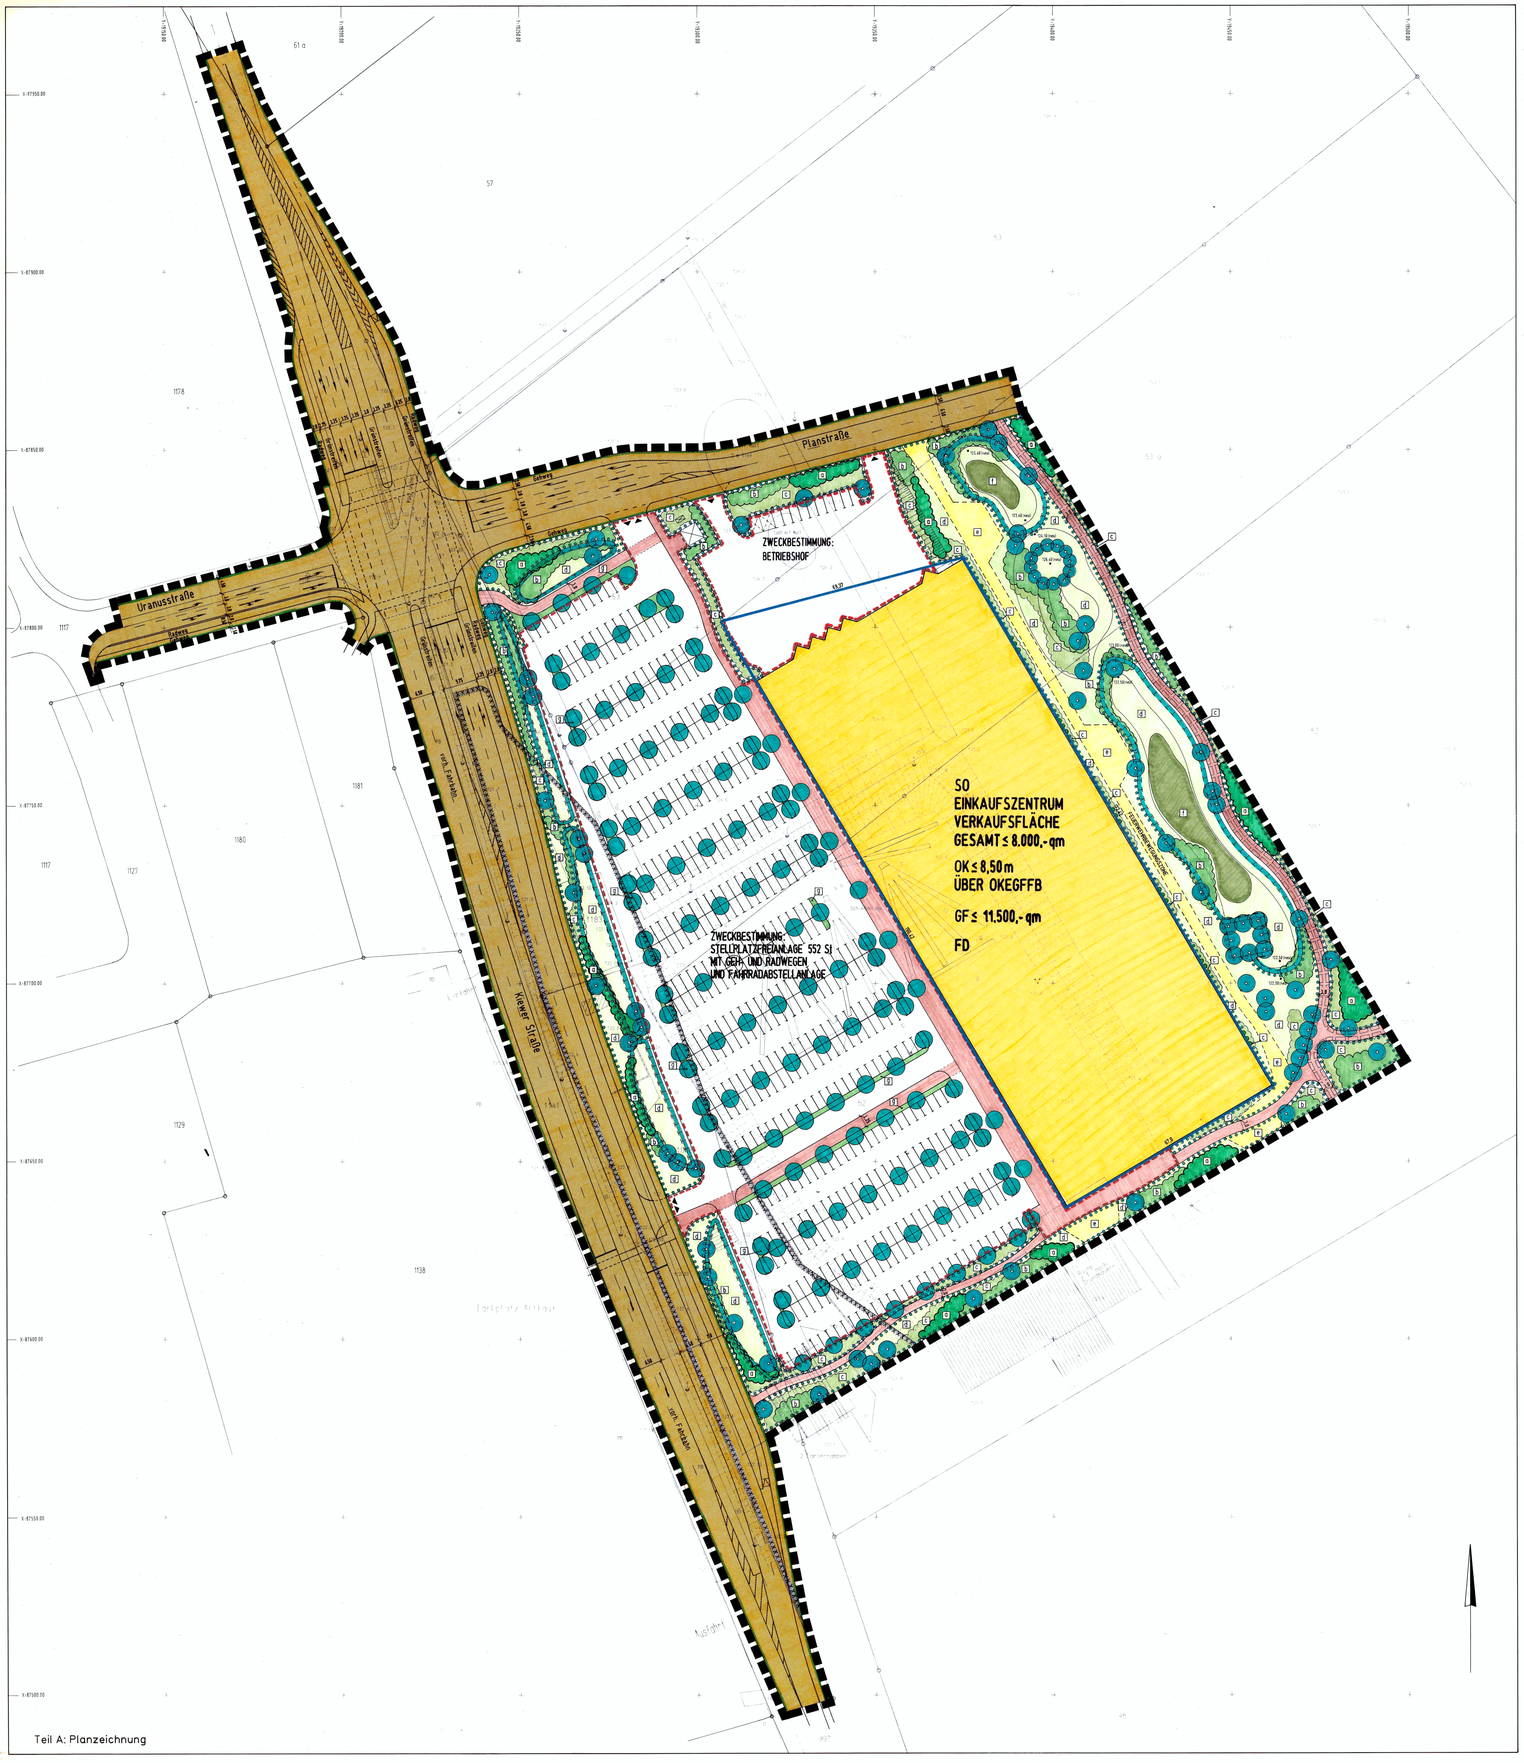
Planstraße
Uranusstraße
Kiewer Straße
ZWECKBESTIMMUNG:
BETRIEBSHOF
SO
EINKAUFSZENTRUM
VERKAUFSFLÄCHE
GESAMT ≤ 8.000,- qm
OK ≤ 8,50 m
ÜBER OKEGFFB
GF ≤ 11.500,- qm
FD
ZWECKBESTIMMUNG:
STELLPLATZFLÄCHENANLAGE 552 SI
MIT GEH- UND RADWEGEN
UND FAHRRADABSTELLANLAGE
Straßenbahn
Fußgängerbrücke
Haltestelle
Straßenbahnschienen
Fahrbahnmitte
Fußgänger-Bereich
Fahrbahn
Gehweg
Radweg
Grünstreifen
Grünanlage
Fußgänger-Bereich
Fußgänger-Bereich
Fußgänger-Bereich