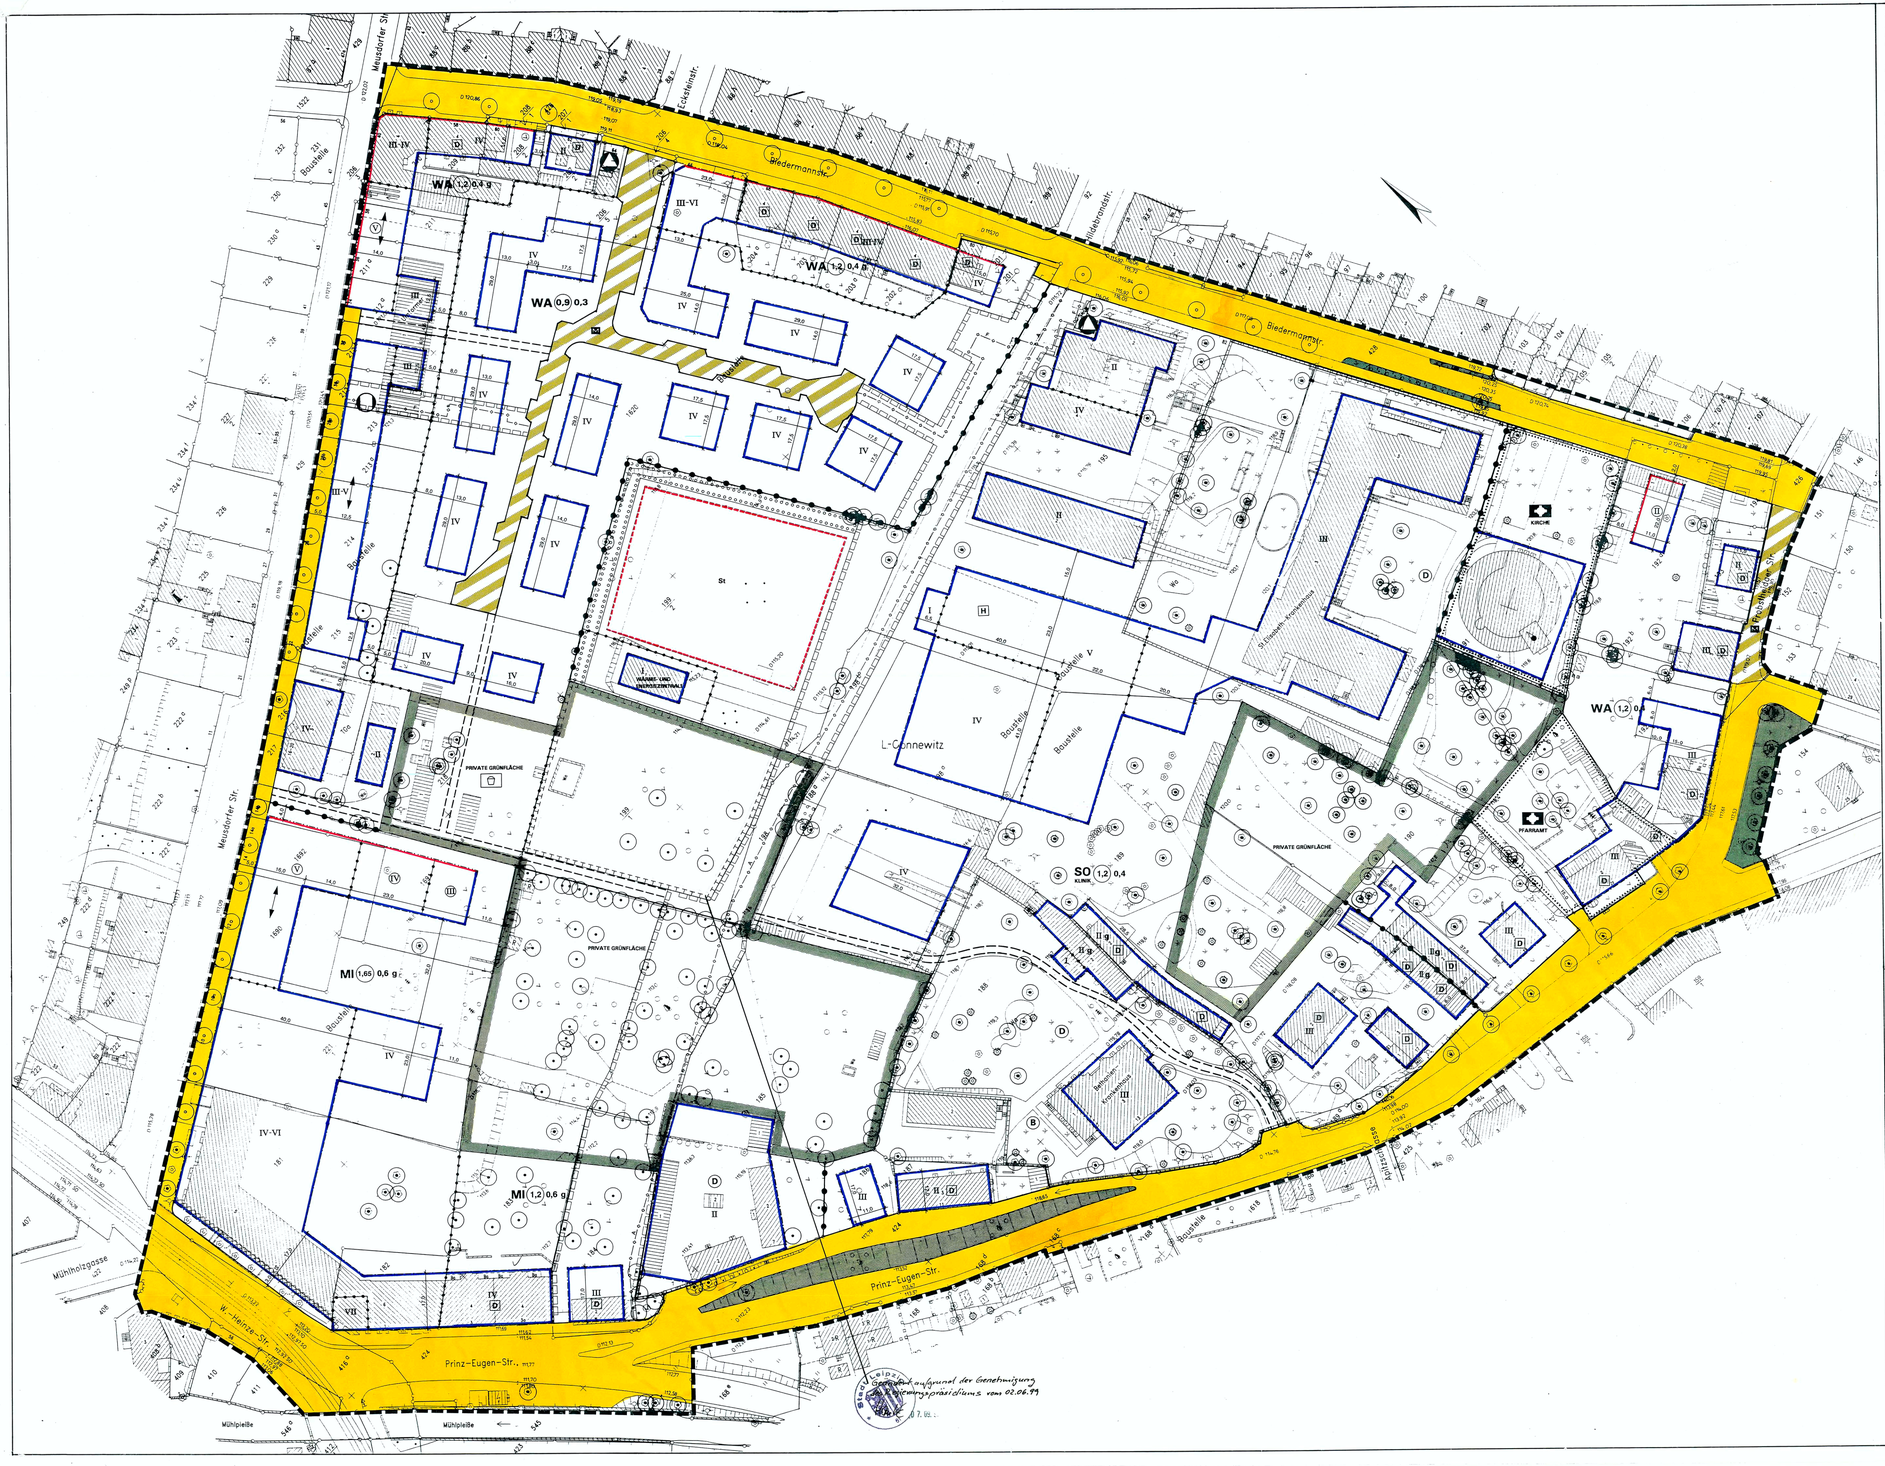
Meusdorfer Str.
Biedermannstr.
Hildebrandstr.
Bauteile
WA (1,2) 0,4 g
WA (0,9) 0,3
WA (1,2) 0,4
MI (1,65) 0,6 g
MI (1,2) 0,6 g
SO KLINIK (1,2) 0,4
St
KIRCHE
PRIVATE GRÜNFLÄCHE
L-Connewitz
St-Elisabeth-Krankenhaus
Prinz-Eugen-Str.
W.-Heinze-Str.
Mühlholzgasse
Mühlpleiße
