


Teil A: Planzeichnung

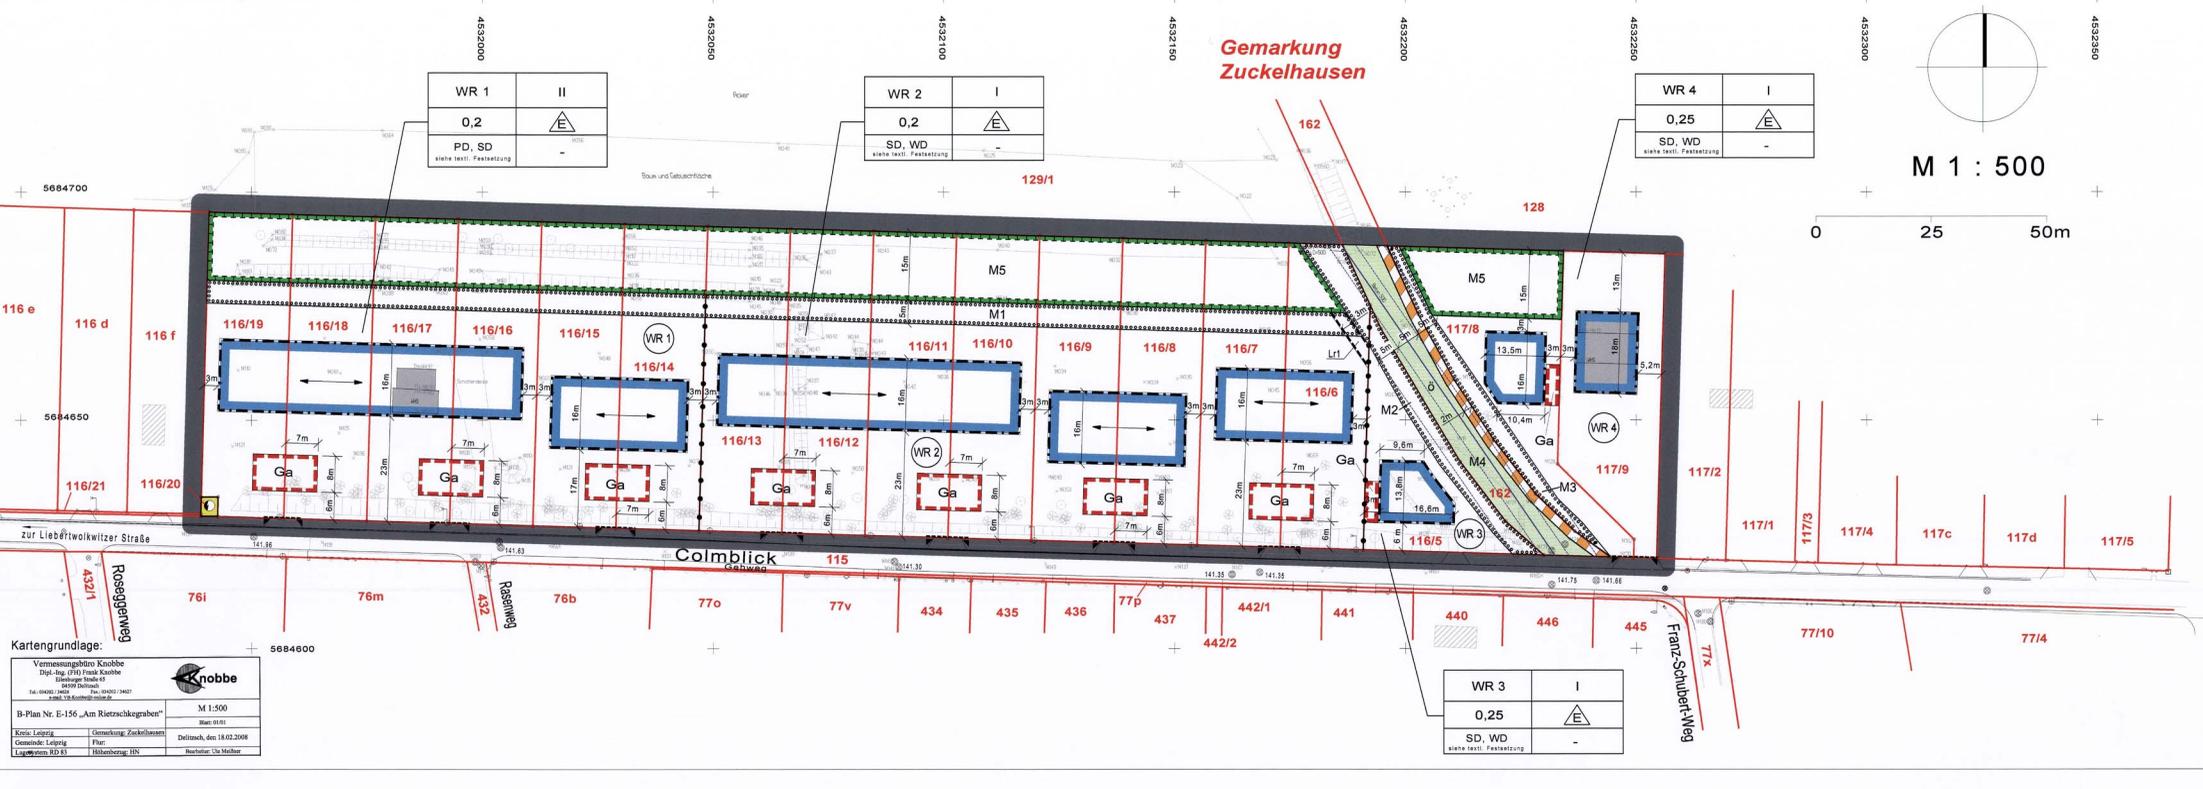

Planzeichenerklärung

Table explaining symbols used in the plan drawing, including sections for 'Bauweise, Baugrenzen, Stellung baulicher Anlagen', 'Maßnahmen und Flächen für Maßnahmen zum Schutz...', 'Örtliche Bauvorschriften', 'Darstellungen der Plangrundlage', and 'Darstellungen ohne Normcharakter'.

Teil B: Text


Verfahrensvermerke

Administrative section containing official stamps, signatures, and dates from the Leipzig City Council and planning authorities. It includes sections for 'Präambel', 'Planunterschied', 'Aufstellungsbeschluss', 'Frühzeitige Beteiligung der Öffentlichkeit', and 'Bekämpfung von Bienenstöcken'.