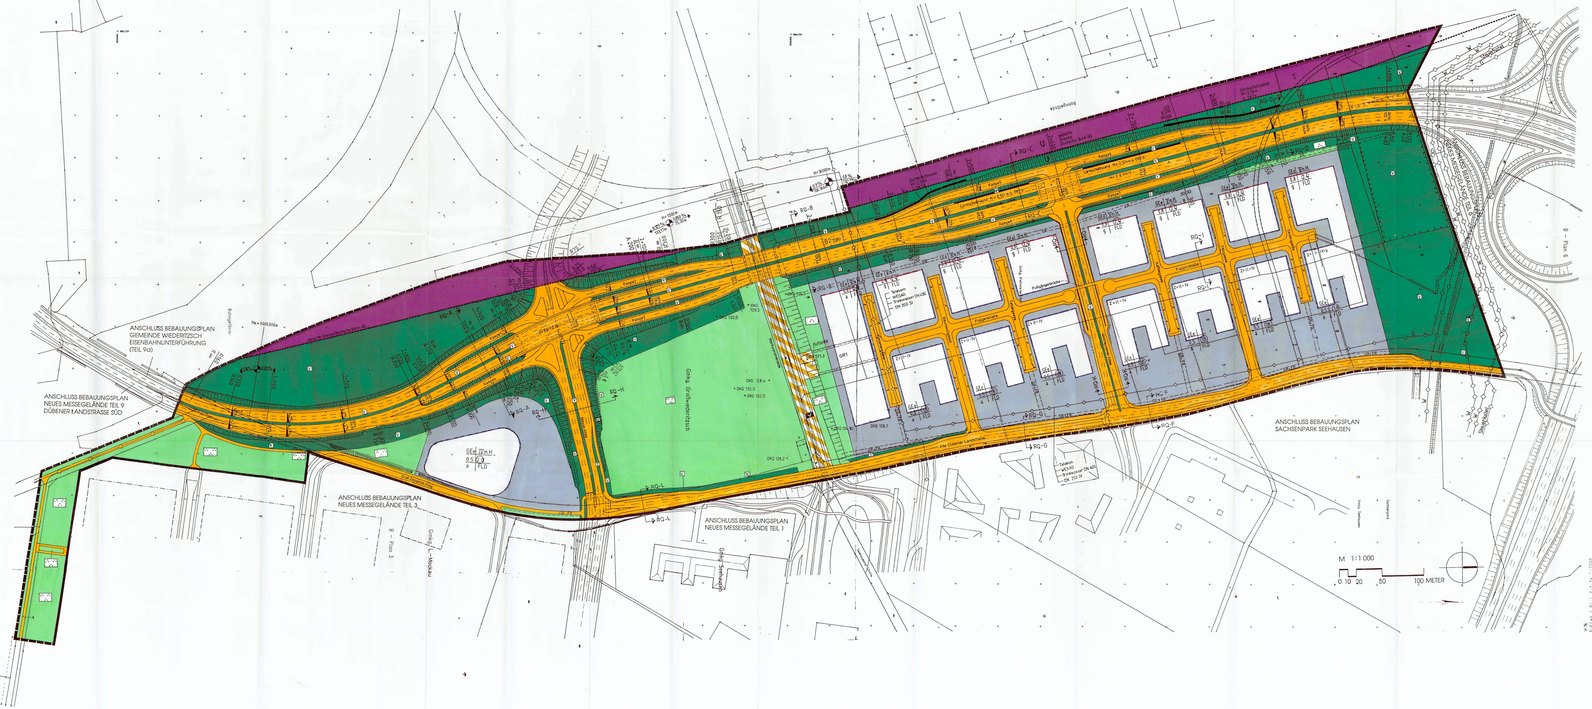
ANSCHLUSS BEBAUUNGSPLAN GEMEINDE WIEDERITZSCH EISENBAHNUNTERFÜHRUNG (TEIL 9a)
ANSCHLUSS BEBAUUNGSPLAN NEUES MESSEGELÄNDE TEIL 9 DÜBNER RANDSTRASSE SÜD
ANSCHLUSS BEBAUUNGSPLAN NEUES MESSEGELÄNDE TEIL 3
ANSCHLUSS BEBAUUNGSPLAN NEUES MESSEGELÄNDE TEIL 1
ANSCHLUSS BEBAUUNGSPLAN SACHSENPARK BEHALUSEN
Grünzug Sachsenpark
Grünzug Sachsenpark
Hallenstraße
Hallenstraße
Messeallee
Messeallee
Messeallee