


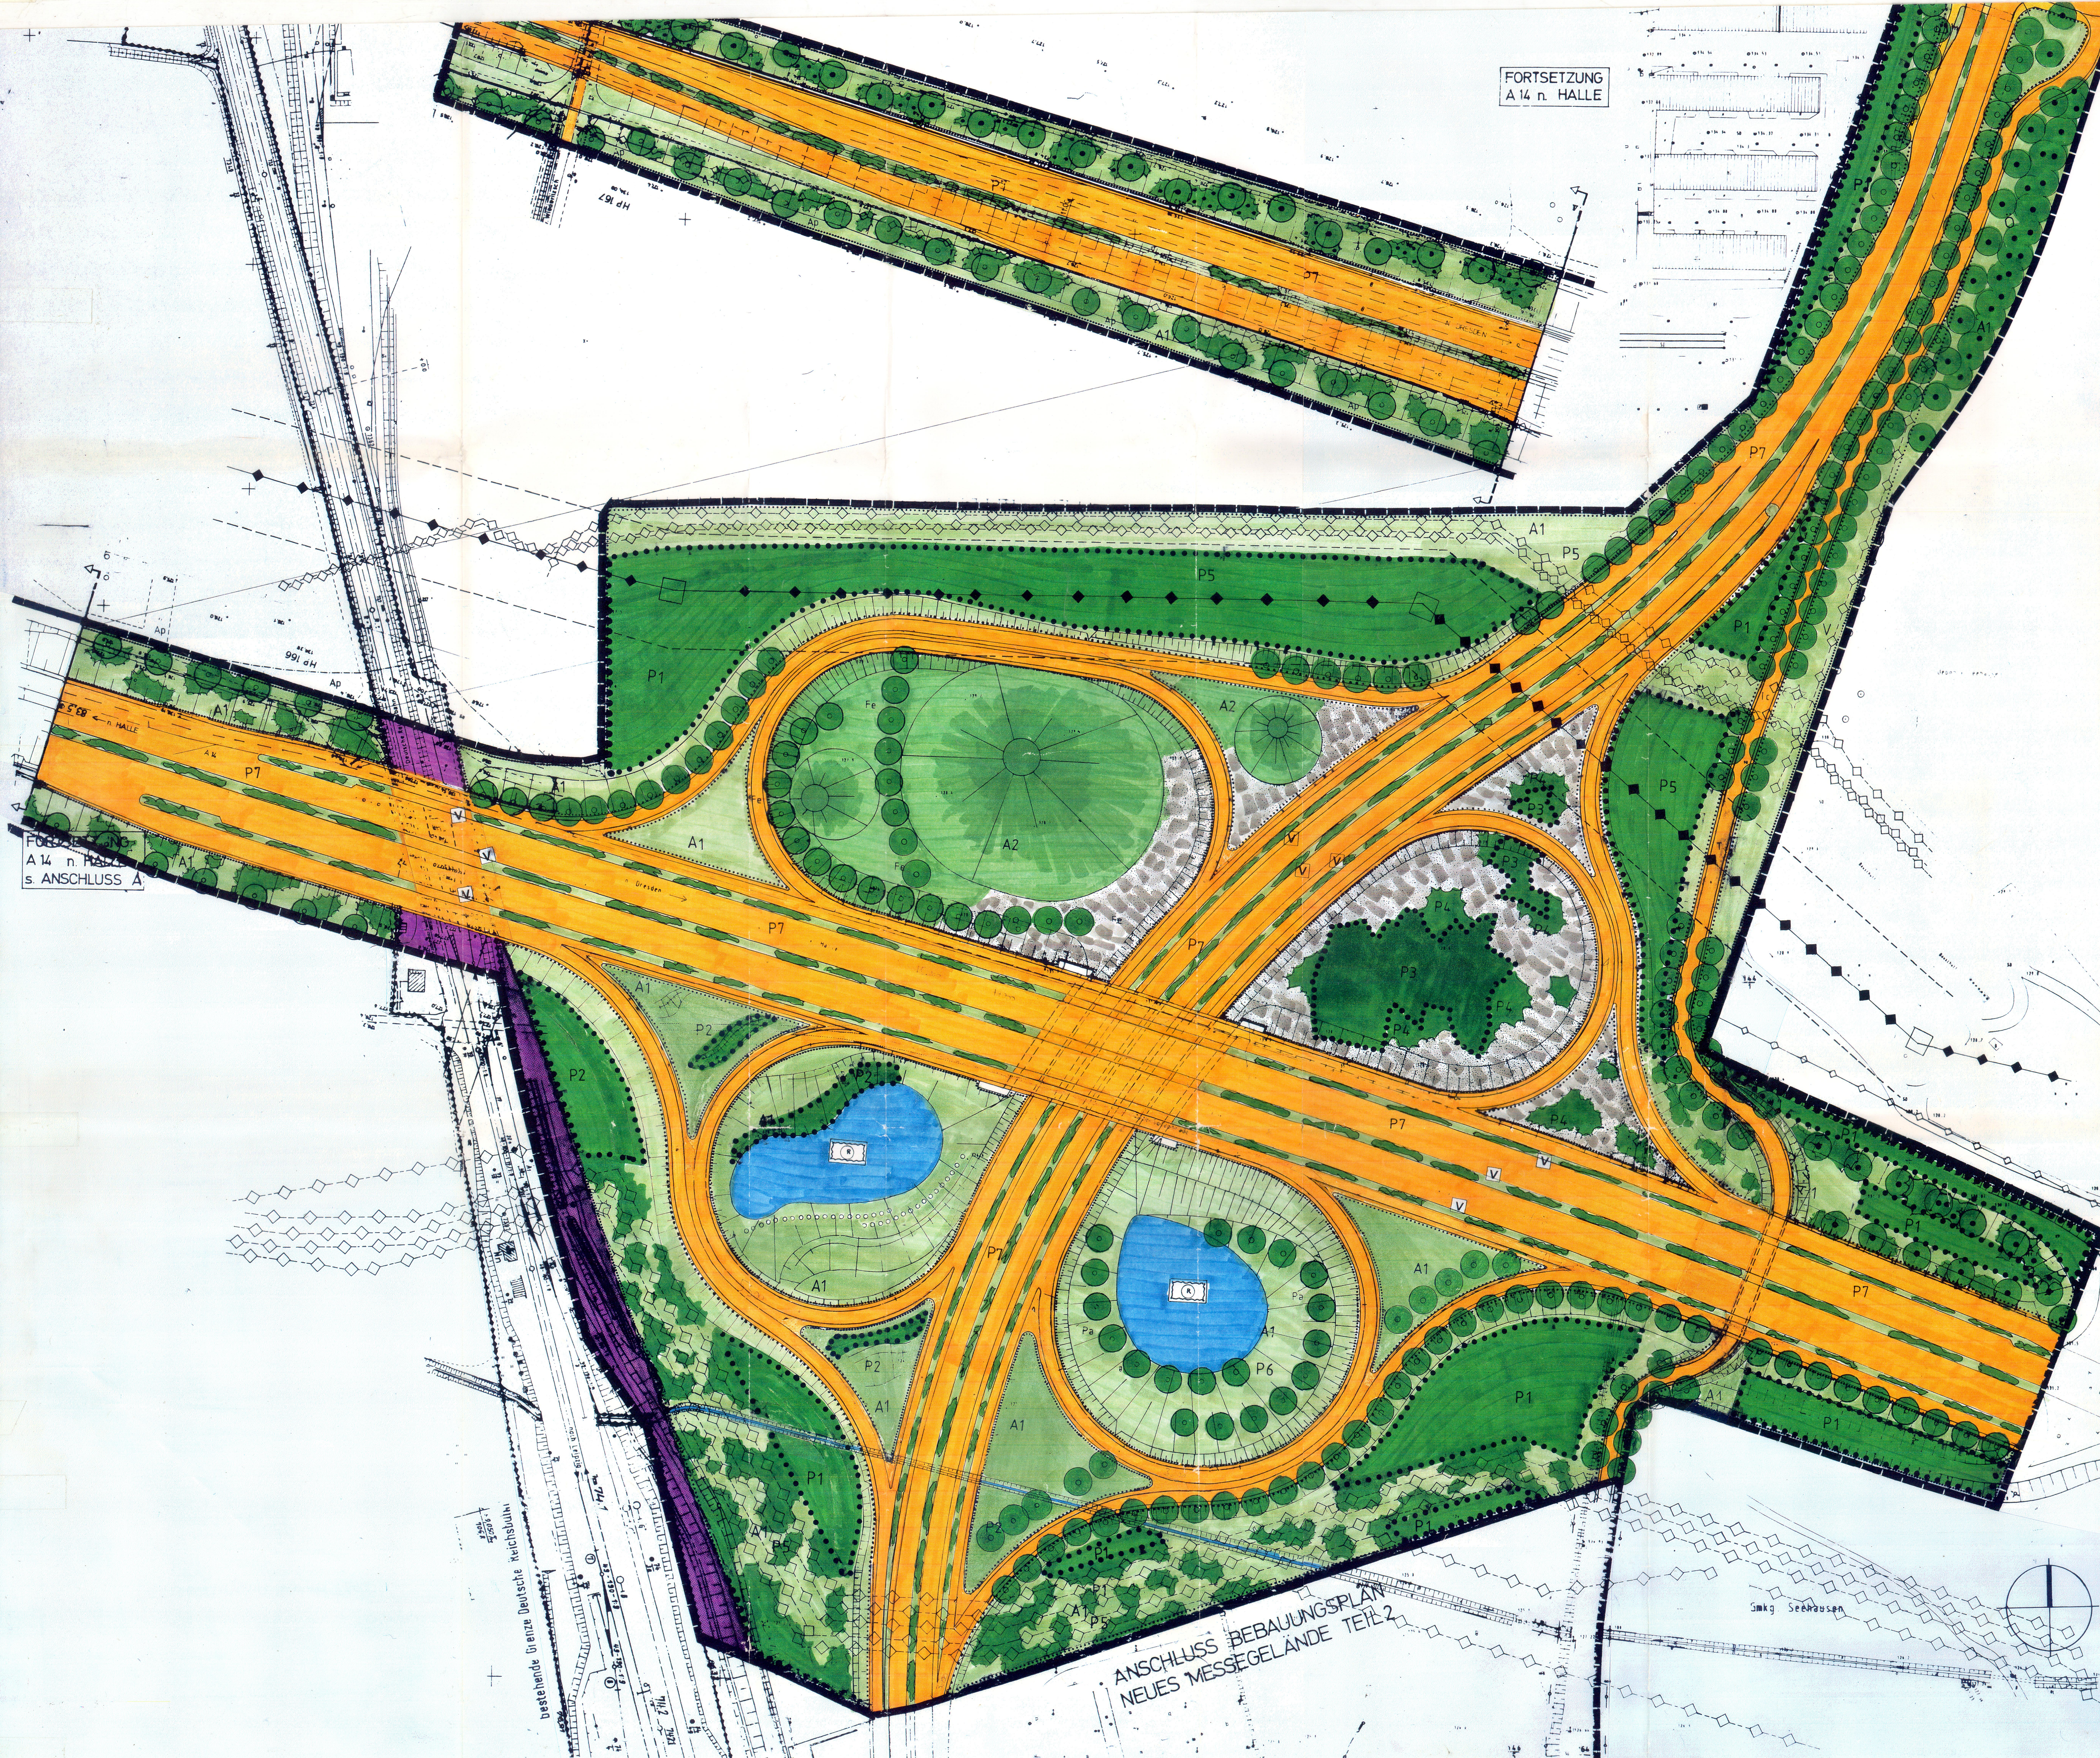


FORTSETZUNG
A14 n. HALL

F063
A14 n. HALL
s. ANSCHLUSS A

PLANUNGSVERBAND NEUES MESSEGELENDE

LEIPZIG/SEEHAUSEN/WIEDERITZSCH/PODELWITZ

BEBAUUNGSPLAN
"NEUES MESSEGELENDE"
TEIL 6
"BAB - ANSCHLUSSTELLE
B 2 - NEU"

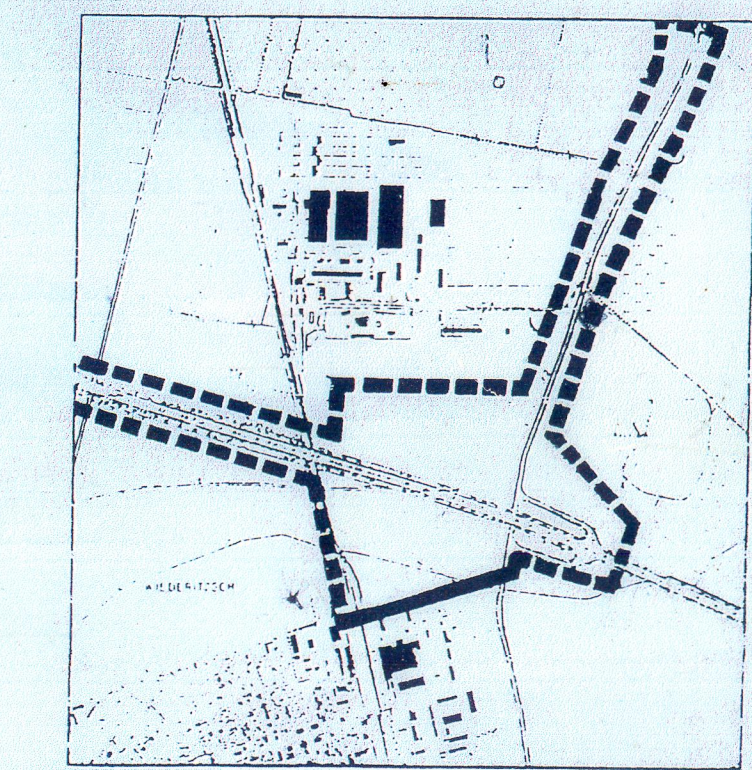

PLAN 2 GRÜNORDNUNG
1. VEREINFACHTE ÄNDERUNG
NACH § 13 BAUGB

Sämtliche sonstigen Festsetzungen (textliche und zeichnerische) des am 03. September 1993 in Kraft getretenen Bebauungsplanes "Neues Messegelände" Teil 6 "BAB-Anschlussstelle B2 - Neu" bleiben weiterhin bestehen.

GEFERTIGT 21.01.94
GEÄNDERT 14.04.94

weidleplan Bearbeiter:
Burkhardt Duhme

M 1:1000

GEFERTIGT 05.11.1992
GEÄNDERT 19.02.1993

ANSCHLUSS BEBAUUNGSPLAN
NEUES MESSEGELENDE TEIL 2