



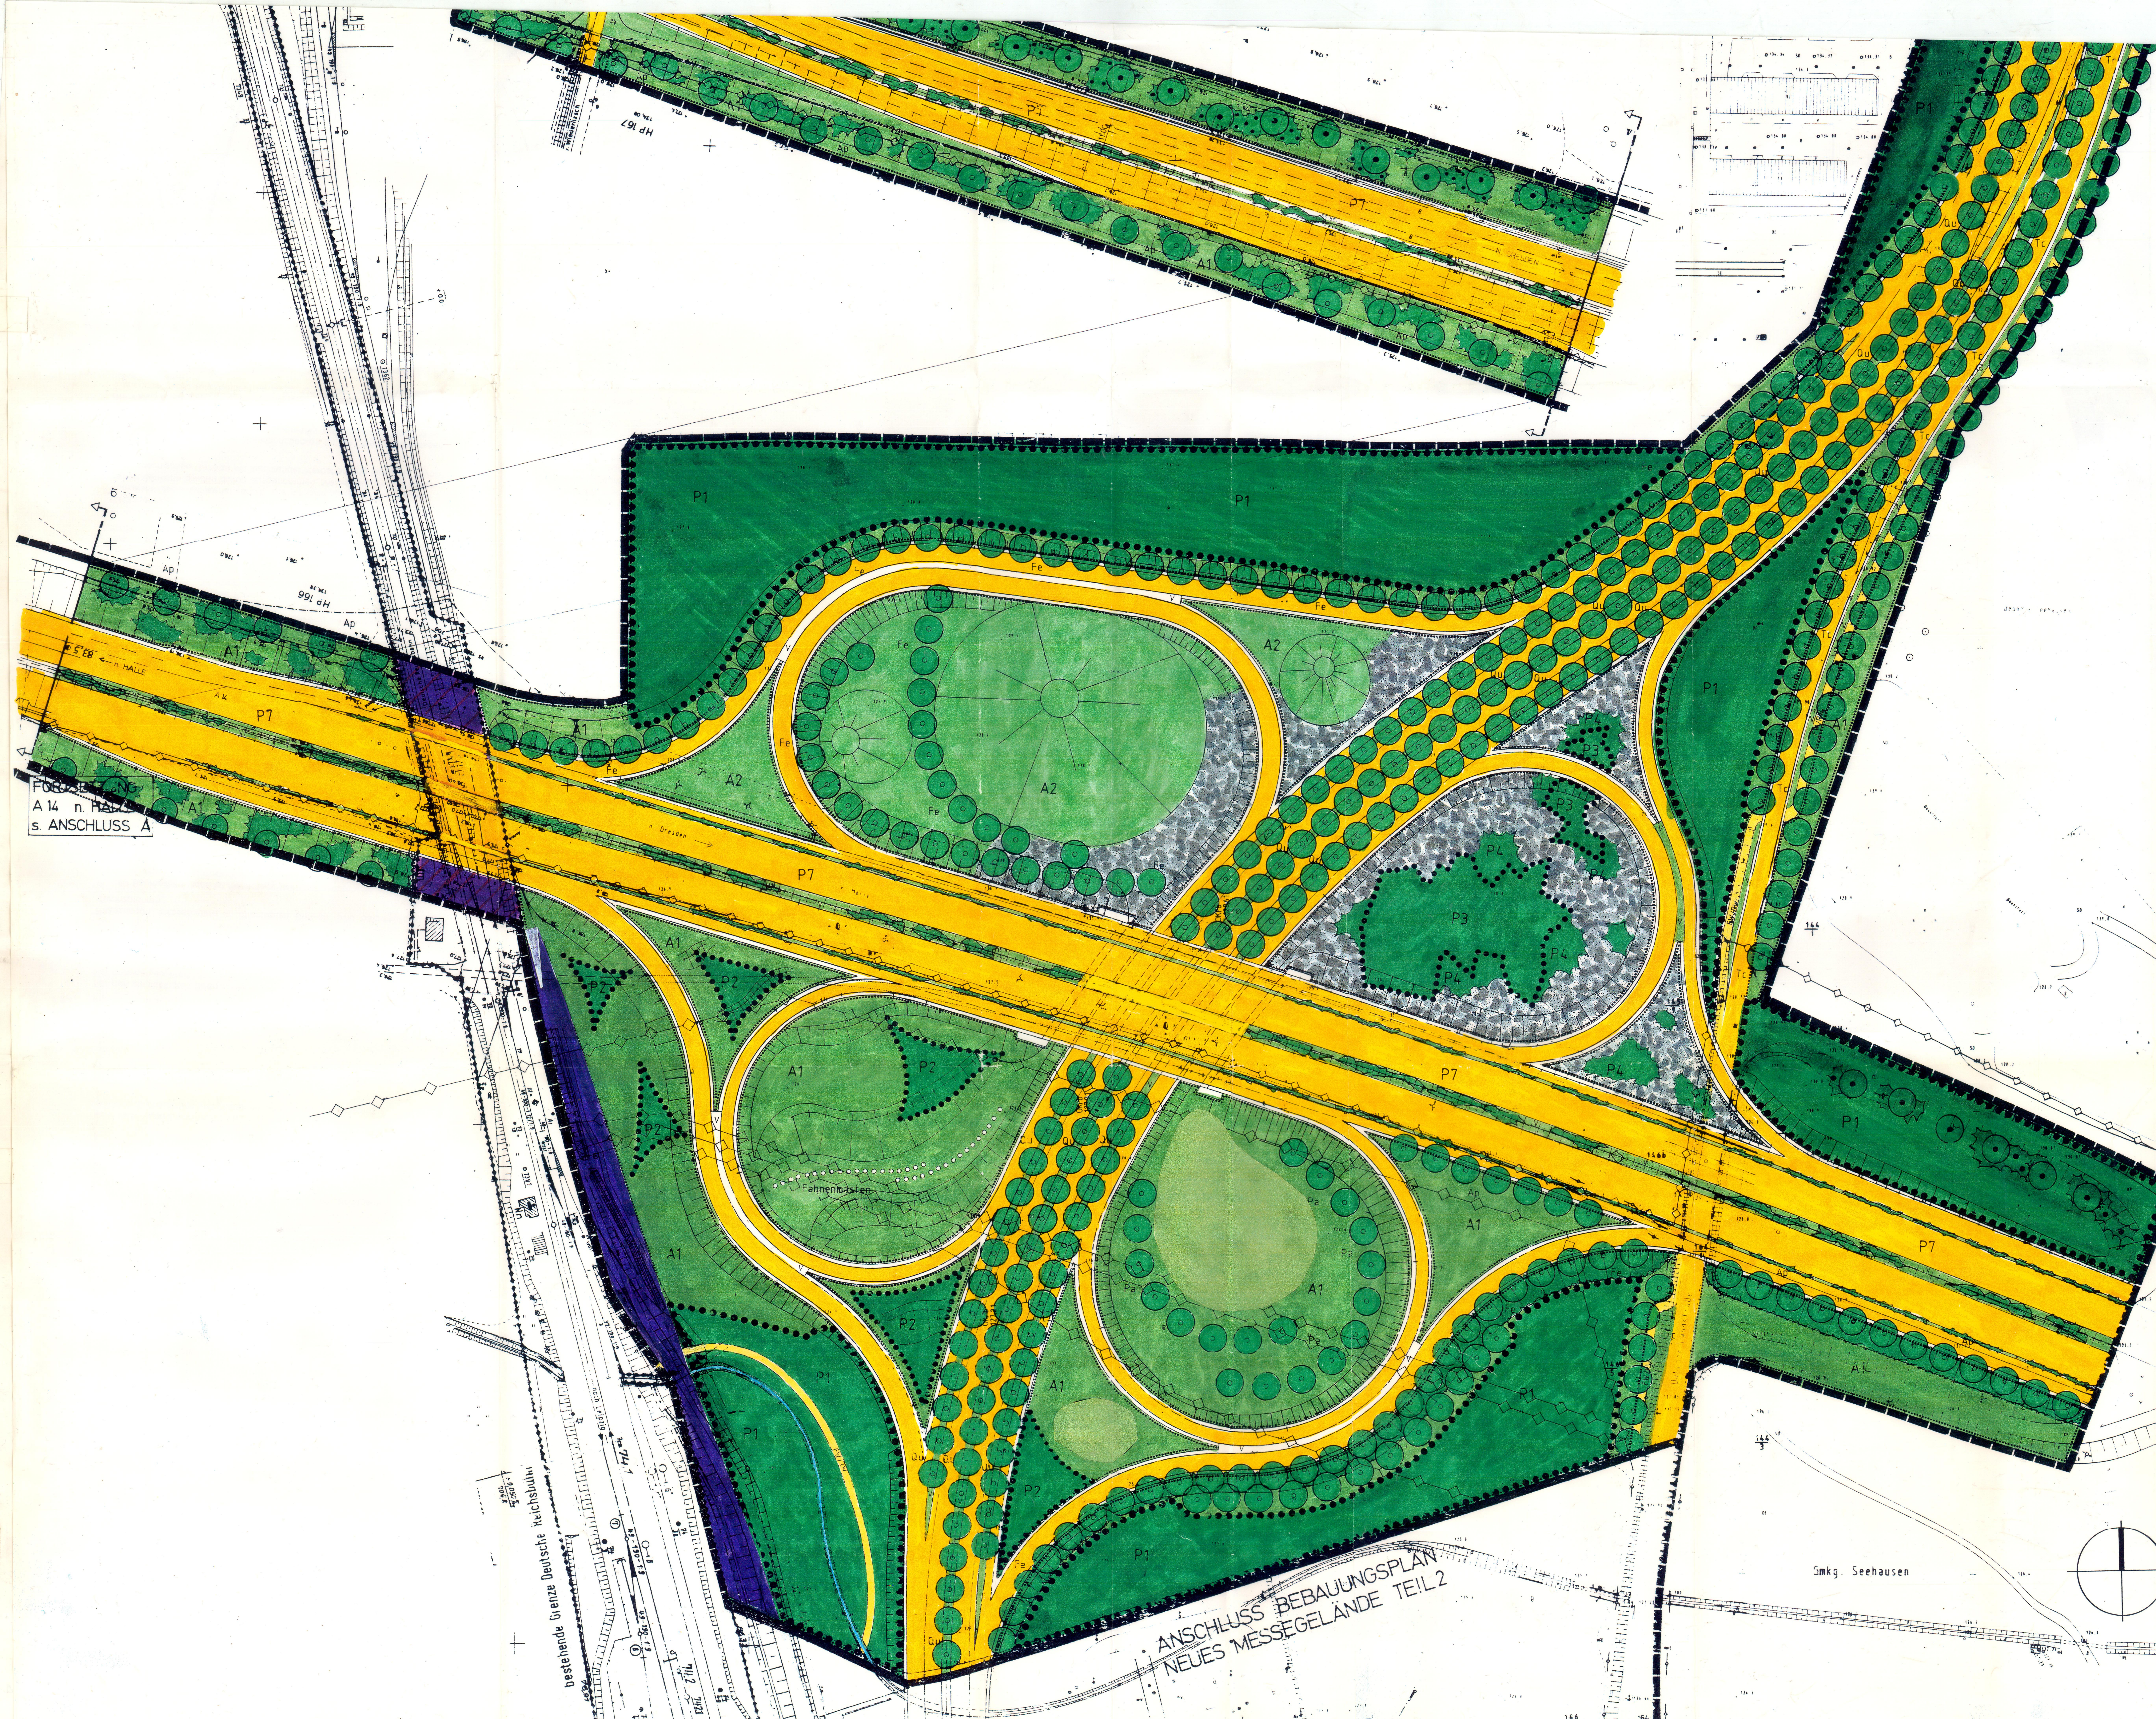


PLANUNGSVERBAND
NEUES MESSEGELEND
LEIPZIG/SEEHAUSEN/WIEDERITZSCH/PODELWITZ

BEBAUUNGSPLAN
"NEUES MESSEGELEND"
TEIL 6
"BAB - ANSCHLUSSTELLE
B 2 - NEU"

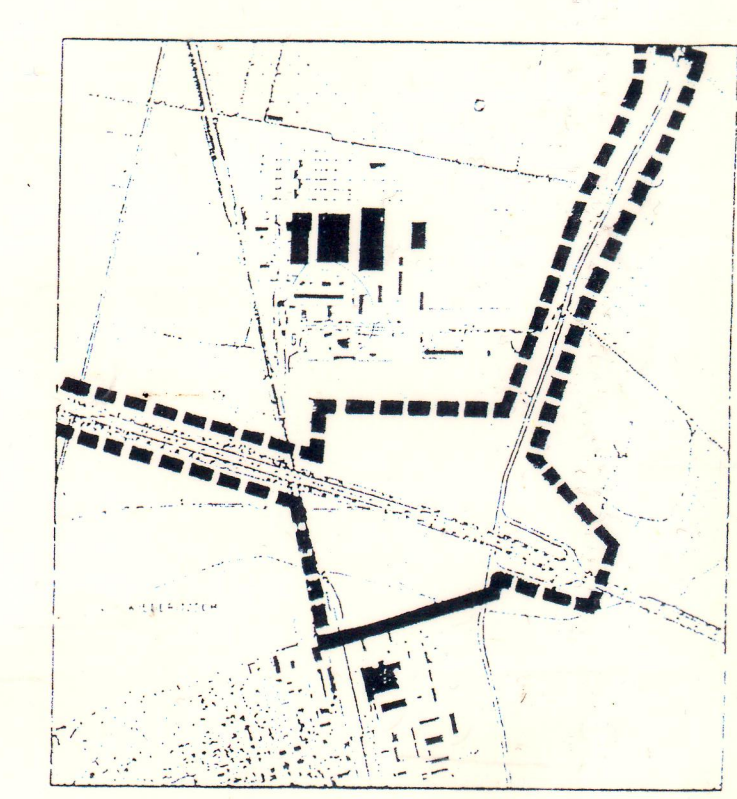

PLAN 2 GRÜNORDNUNG
M : 1 : 1.000

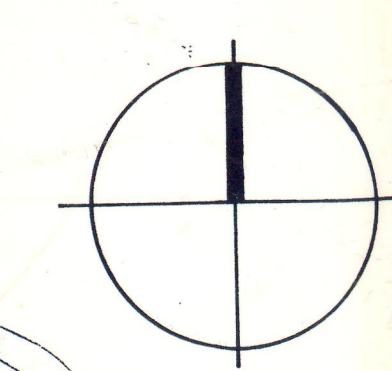

ANSCHLUSS BEBAUUNGSPLAN
NEUES MESSEGELEND TEIL 2