


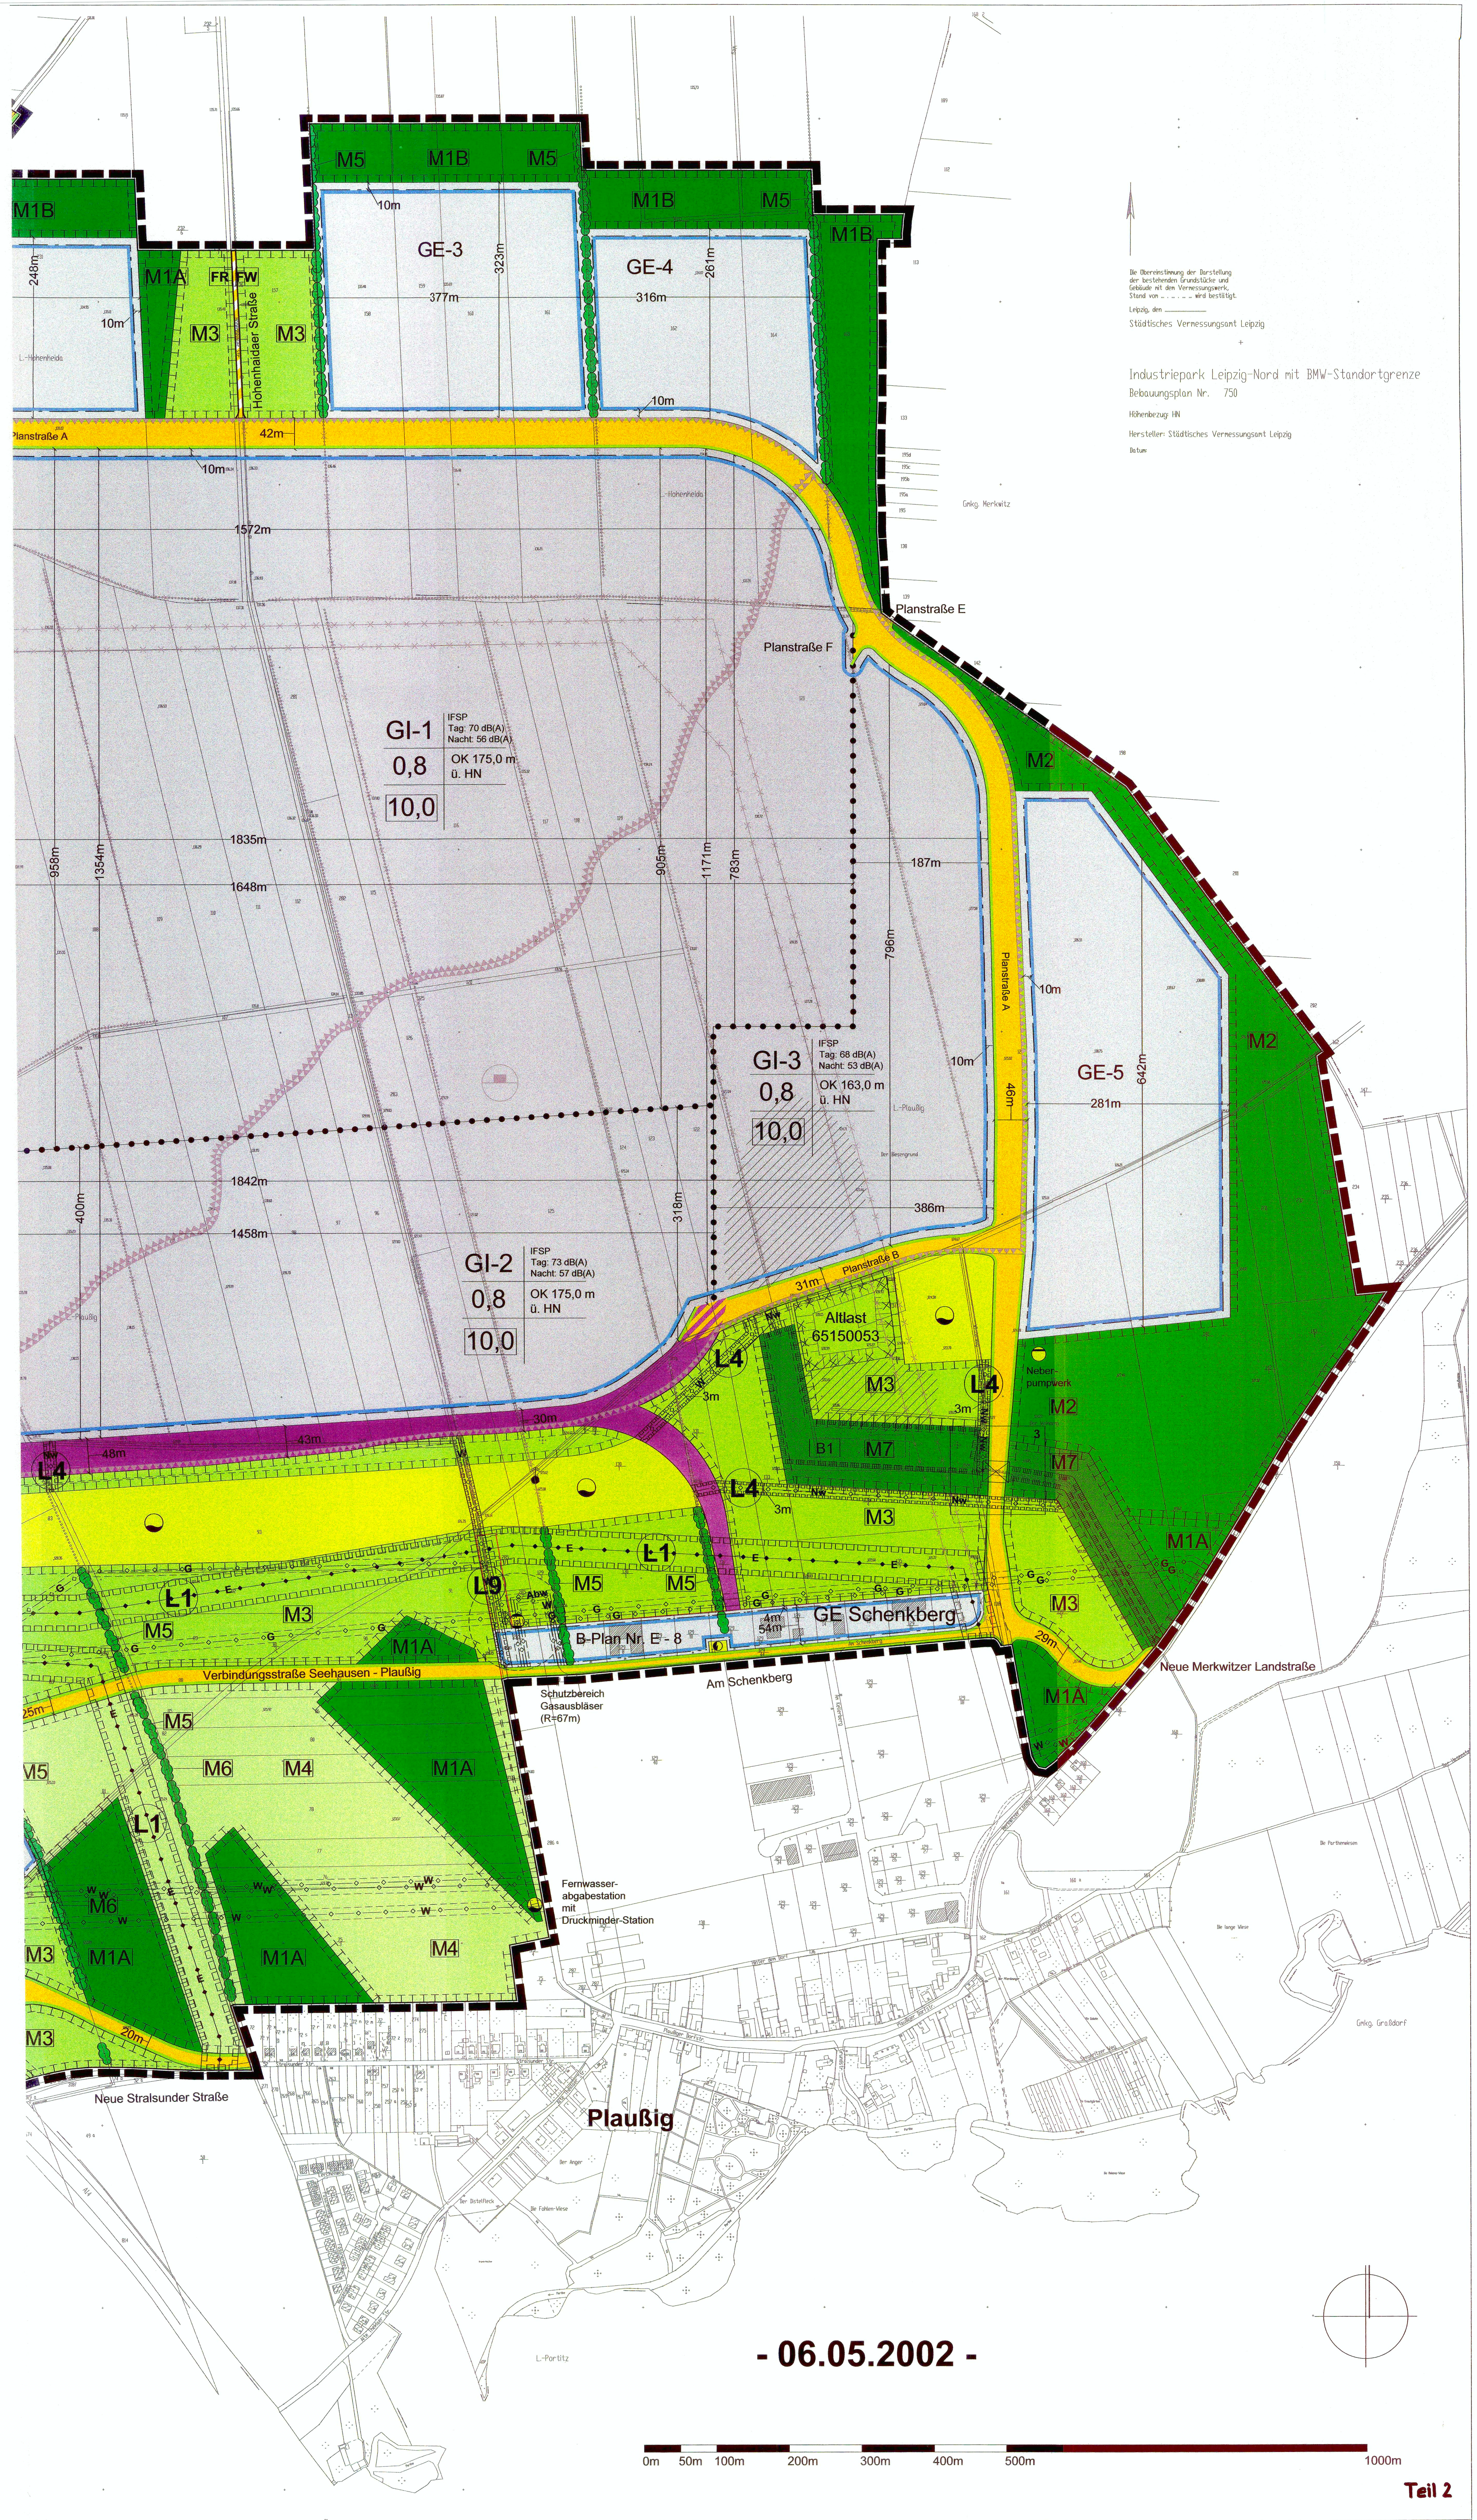

Die Übereinstimmung der Darstellung
der bestehenden Grundstücke und
Gebäude mit dem Vermessungs-
Stand vom ... wird bestätigt.
Leipzig, den ...
Städtisches Vermessungsamt Leipzig

Industriepark Leipzig-Nord mit BMW-Standortgrenze
Bebauungsplan Nr. 750

Höhenbezug HN
Hersteller: Städtisches Vermessungsamt Leipzig
Datum:

- 06.05.2002 -

