



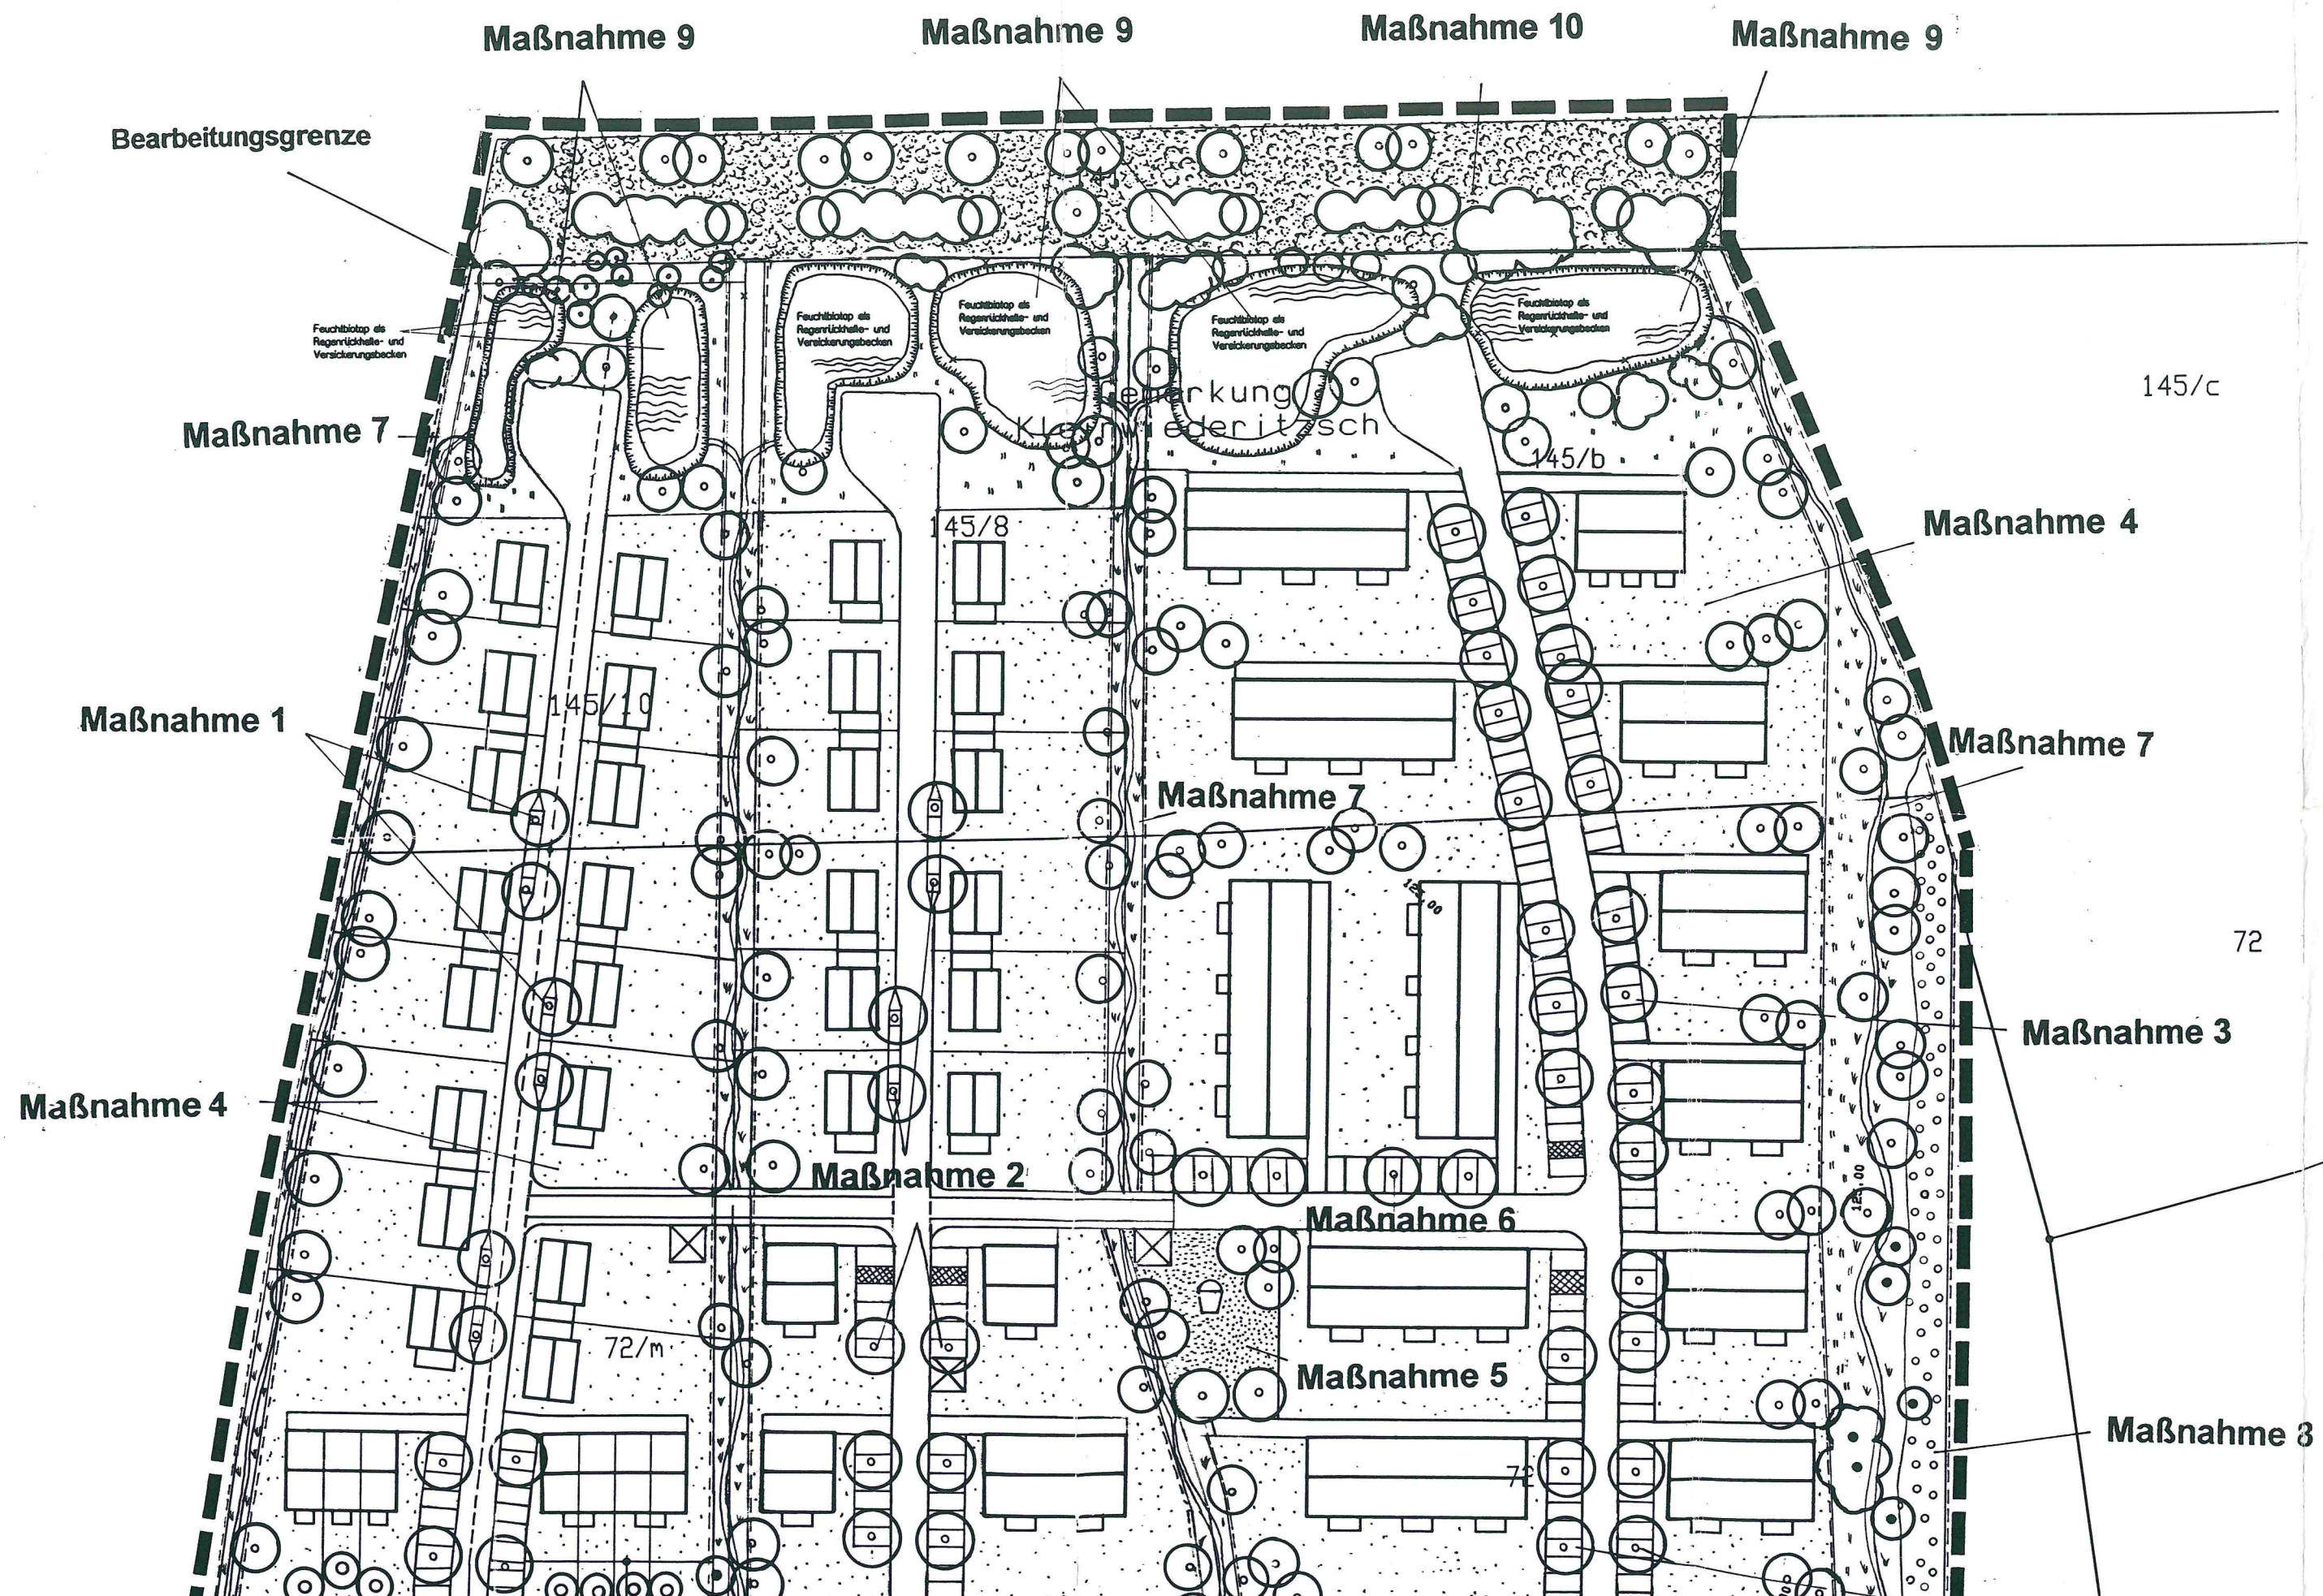

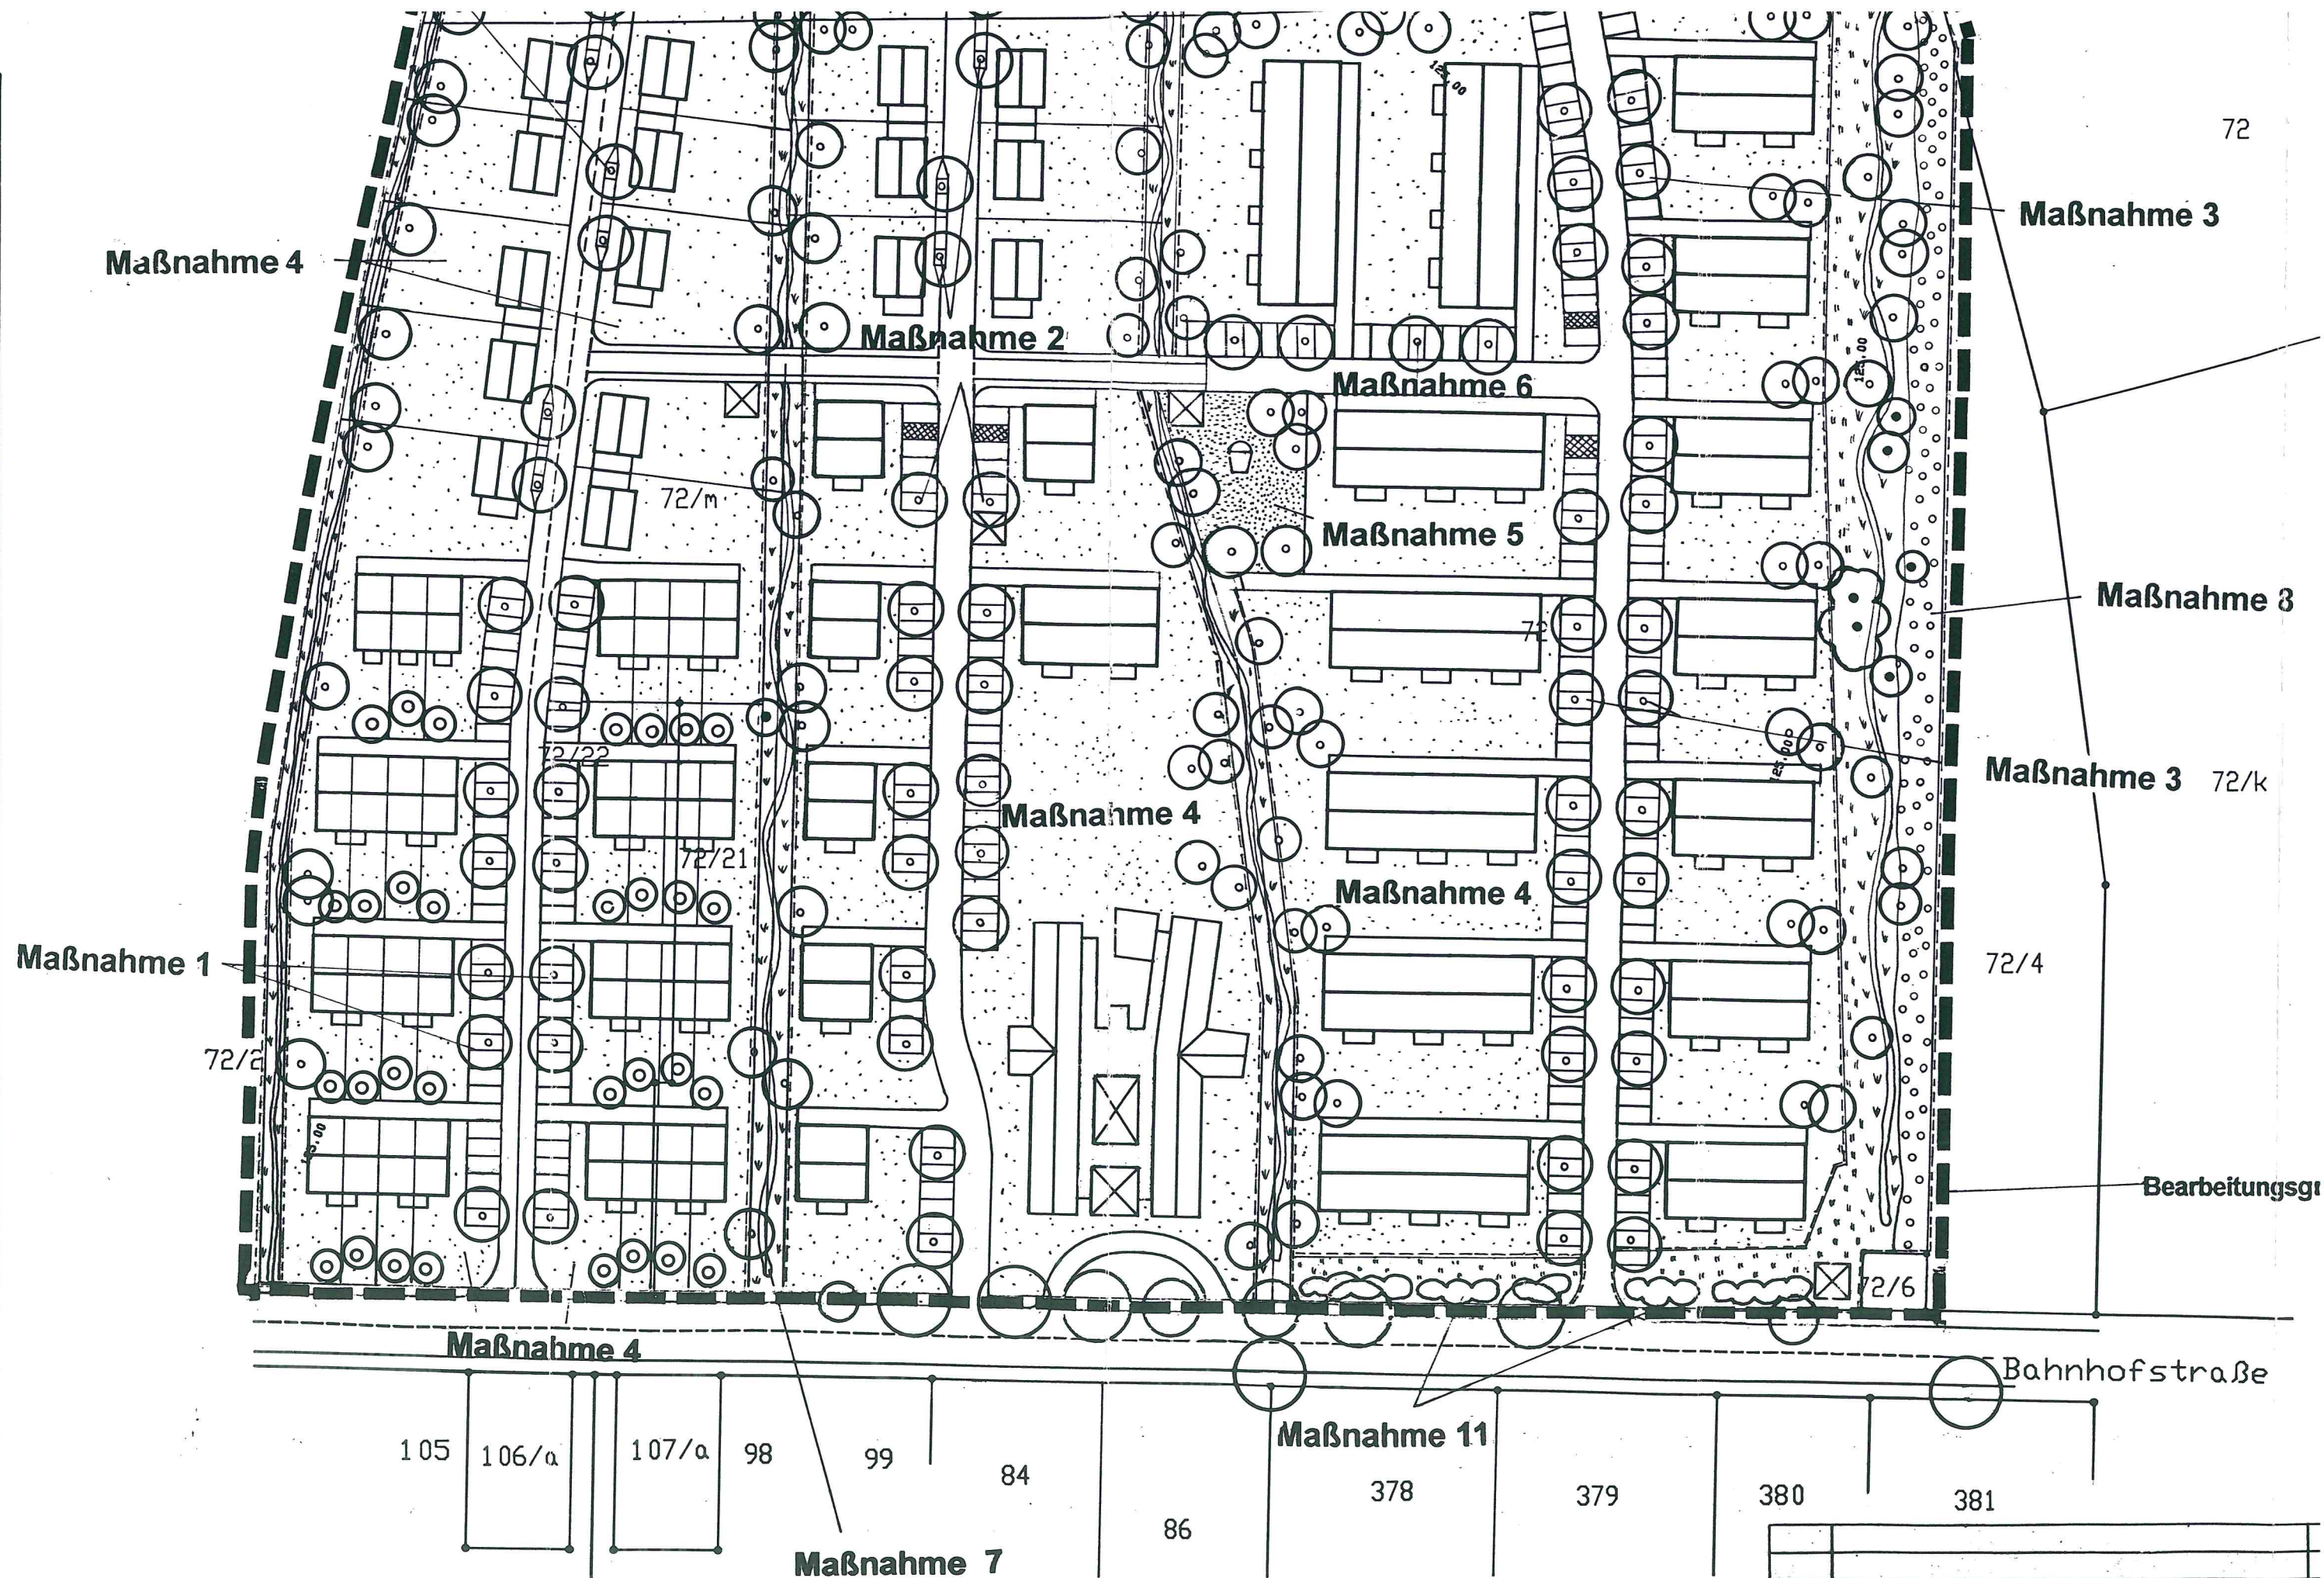

|     |                                |
|-----|--------------------------------|
|     |                                |
|     |                                |
|     |                                |
| 2   | Verlauf Regenwassersammelmulde |
| 1   | Regenrückhaltebecken           |
| Nr. | Art der Änderung               |

|   |                                |
|---|--------------------------------|
| 2 | Verlauf Regenwassersammelmulde |
| 1 | Regenrückhaltebecken           |

| Nr. | Art der Änderung |
|-----|------------------|
|-----|------------------|



## Grünordnungsplan zum Bebauungsplan "Bahnhofstraße - westlich Krankenhaus"



### LEGENDE



zu erhaltene Bäume



geplante großkronige Bäume



geplante kleinkronige Bäume



privates Grün



kräuterreiche Rasenansaat



Strauch-und Baumpflanzung in  
Gruppen, geplant



Strauchgruppen



Hecke



Spielplatz



offene Regenwassersammelmulden  
mit Ufersaumbepflanzung



Umgrenzung von Flächen zum Anpflanzen  
von Bäumen und Sträuchern  
& 9 Abs. 1 Nr. 25 BauGB




Regenwasserrückhalte- und versickerbecken



Sukzessionsfläche

GEMARKUNG  
LINDENTHAL

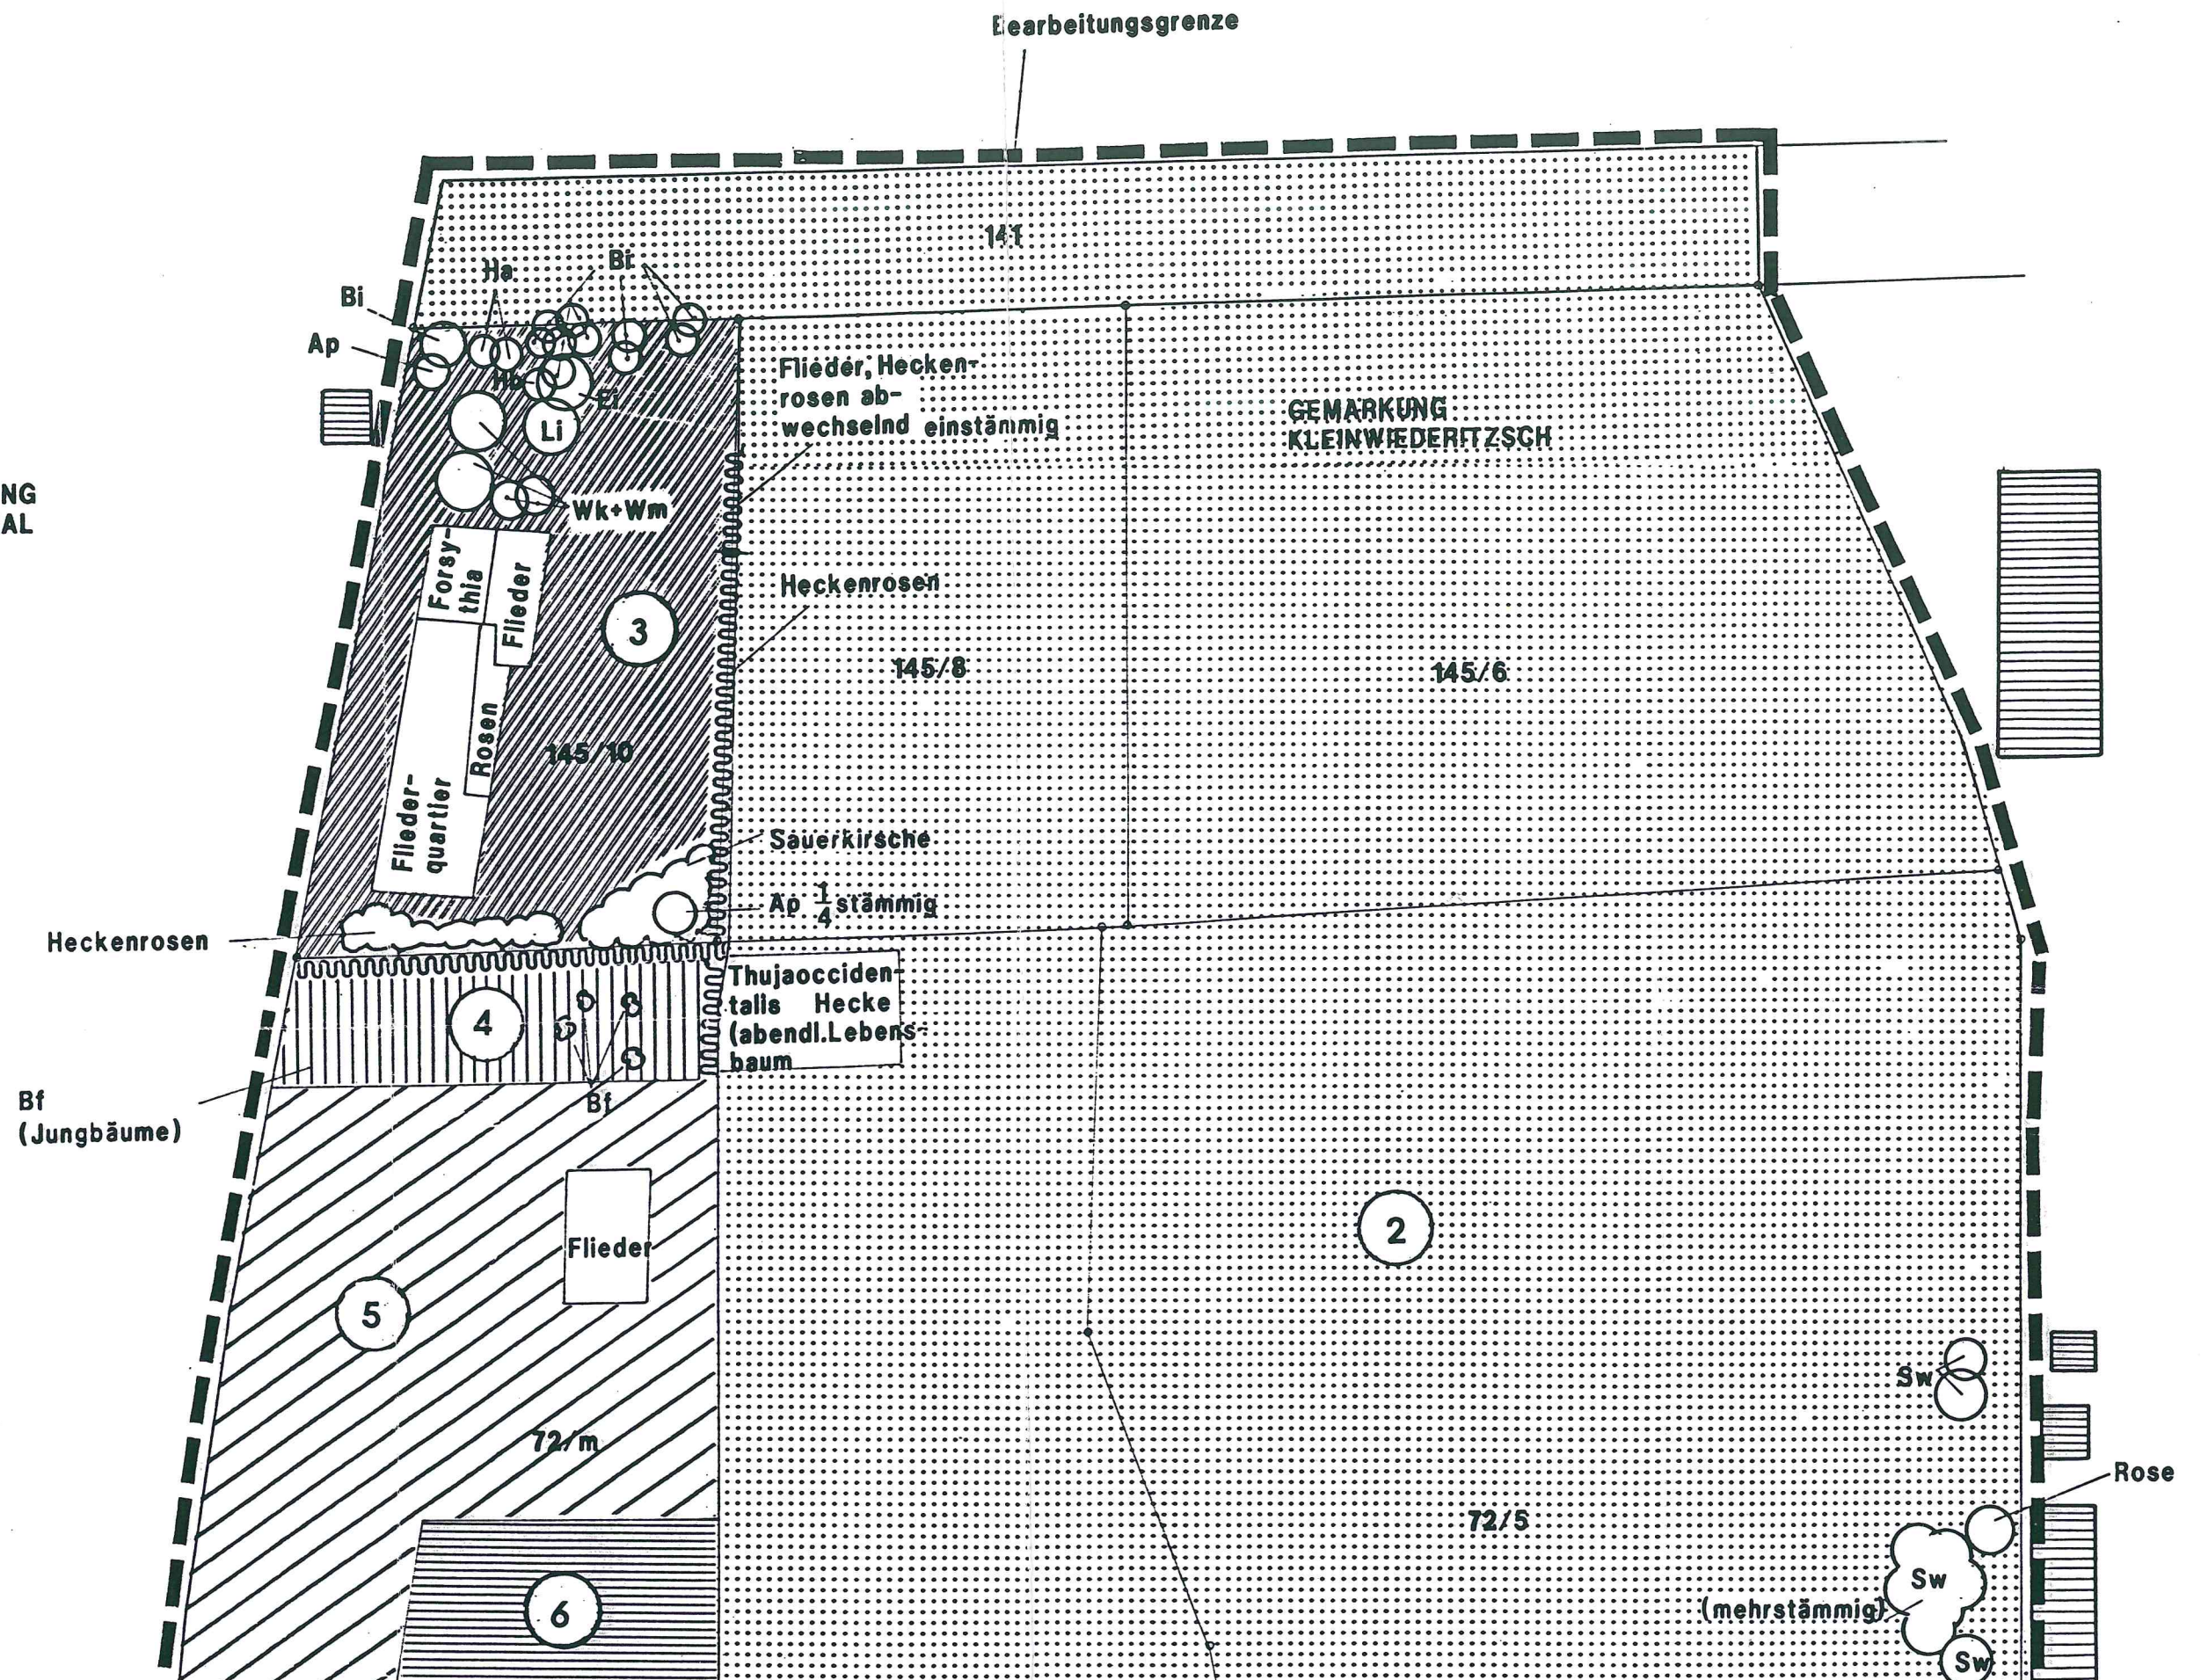

Bf  
(Jungbäume)

(abendl. Lebens-  
baum

Flieder

72/m

2

72/5

Rose

(mehrstämmig)

Wei

Ap

Ap

Ap

(Halbstämme)

Wei

Bi

Bi

72/21

8

1

72/6

Li

Bahnhofstraße

Li

Li

Li

Li

Li

Li

Li

Li

Li

Li

9

Li

Li

10

9

## LEGENDE

|                                                                                     |                                             |
|-------------------------------------------------------------------------------------|---------------------------------------------|
|  | Hecke                                       |
|  | vorhandene Bäume                            |
|  | vorhandene Strauchpflanzung                 |
|  | Aufnahmefläche siehe<br>Textteil Punkt 5.5. |

|     |                 |
|-----|-----------------|
| Bi  | Birke           |
| Li  | Linde           |
| Hb  | Hainbuche       |
| Nb  | Nußbaum         |
| Wk  | Waldkiefer      |
| Ha  | Hasel           |
| Sei | Stieleiche      |
| Bf  | Blaufichte      |
| Wm  | Weymouthskiefer |
| Sw  | Steinweichsel   |
| Ki  | Kirsche         |
| Pf  | Pflaume         |
| Ap  | Apfel           |