


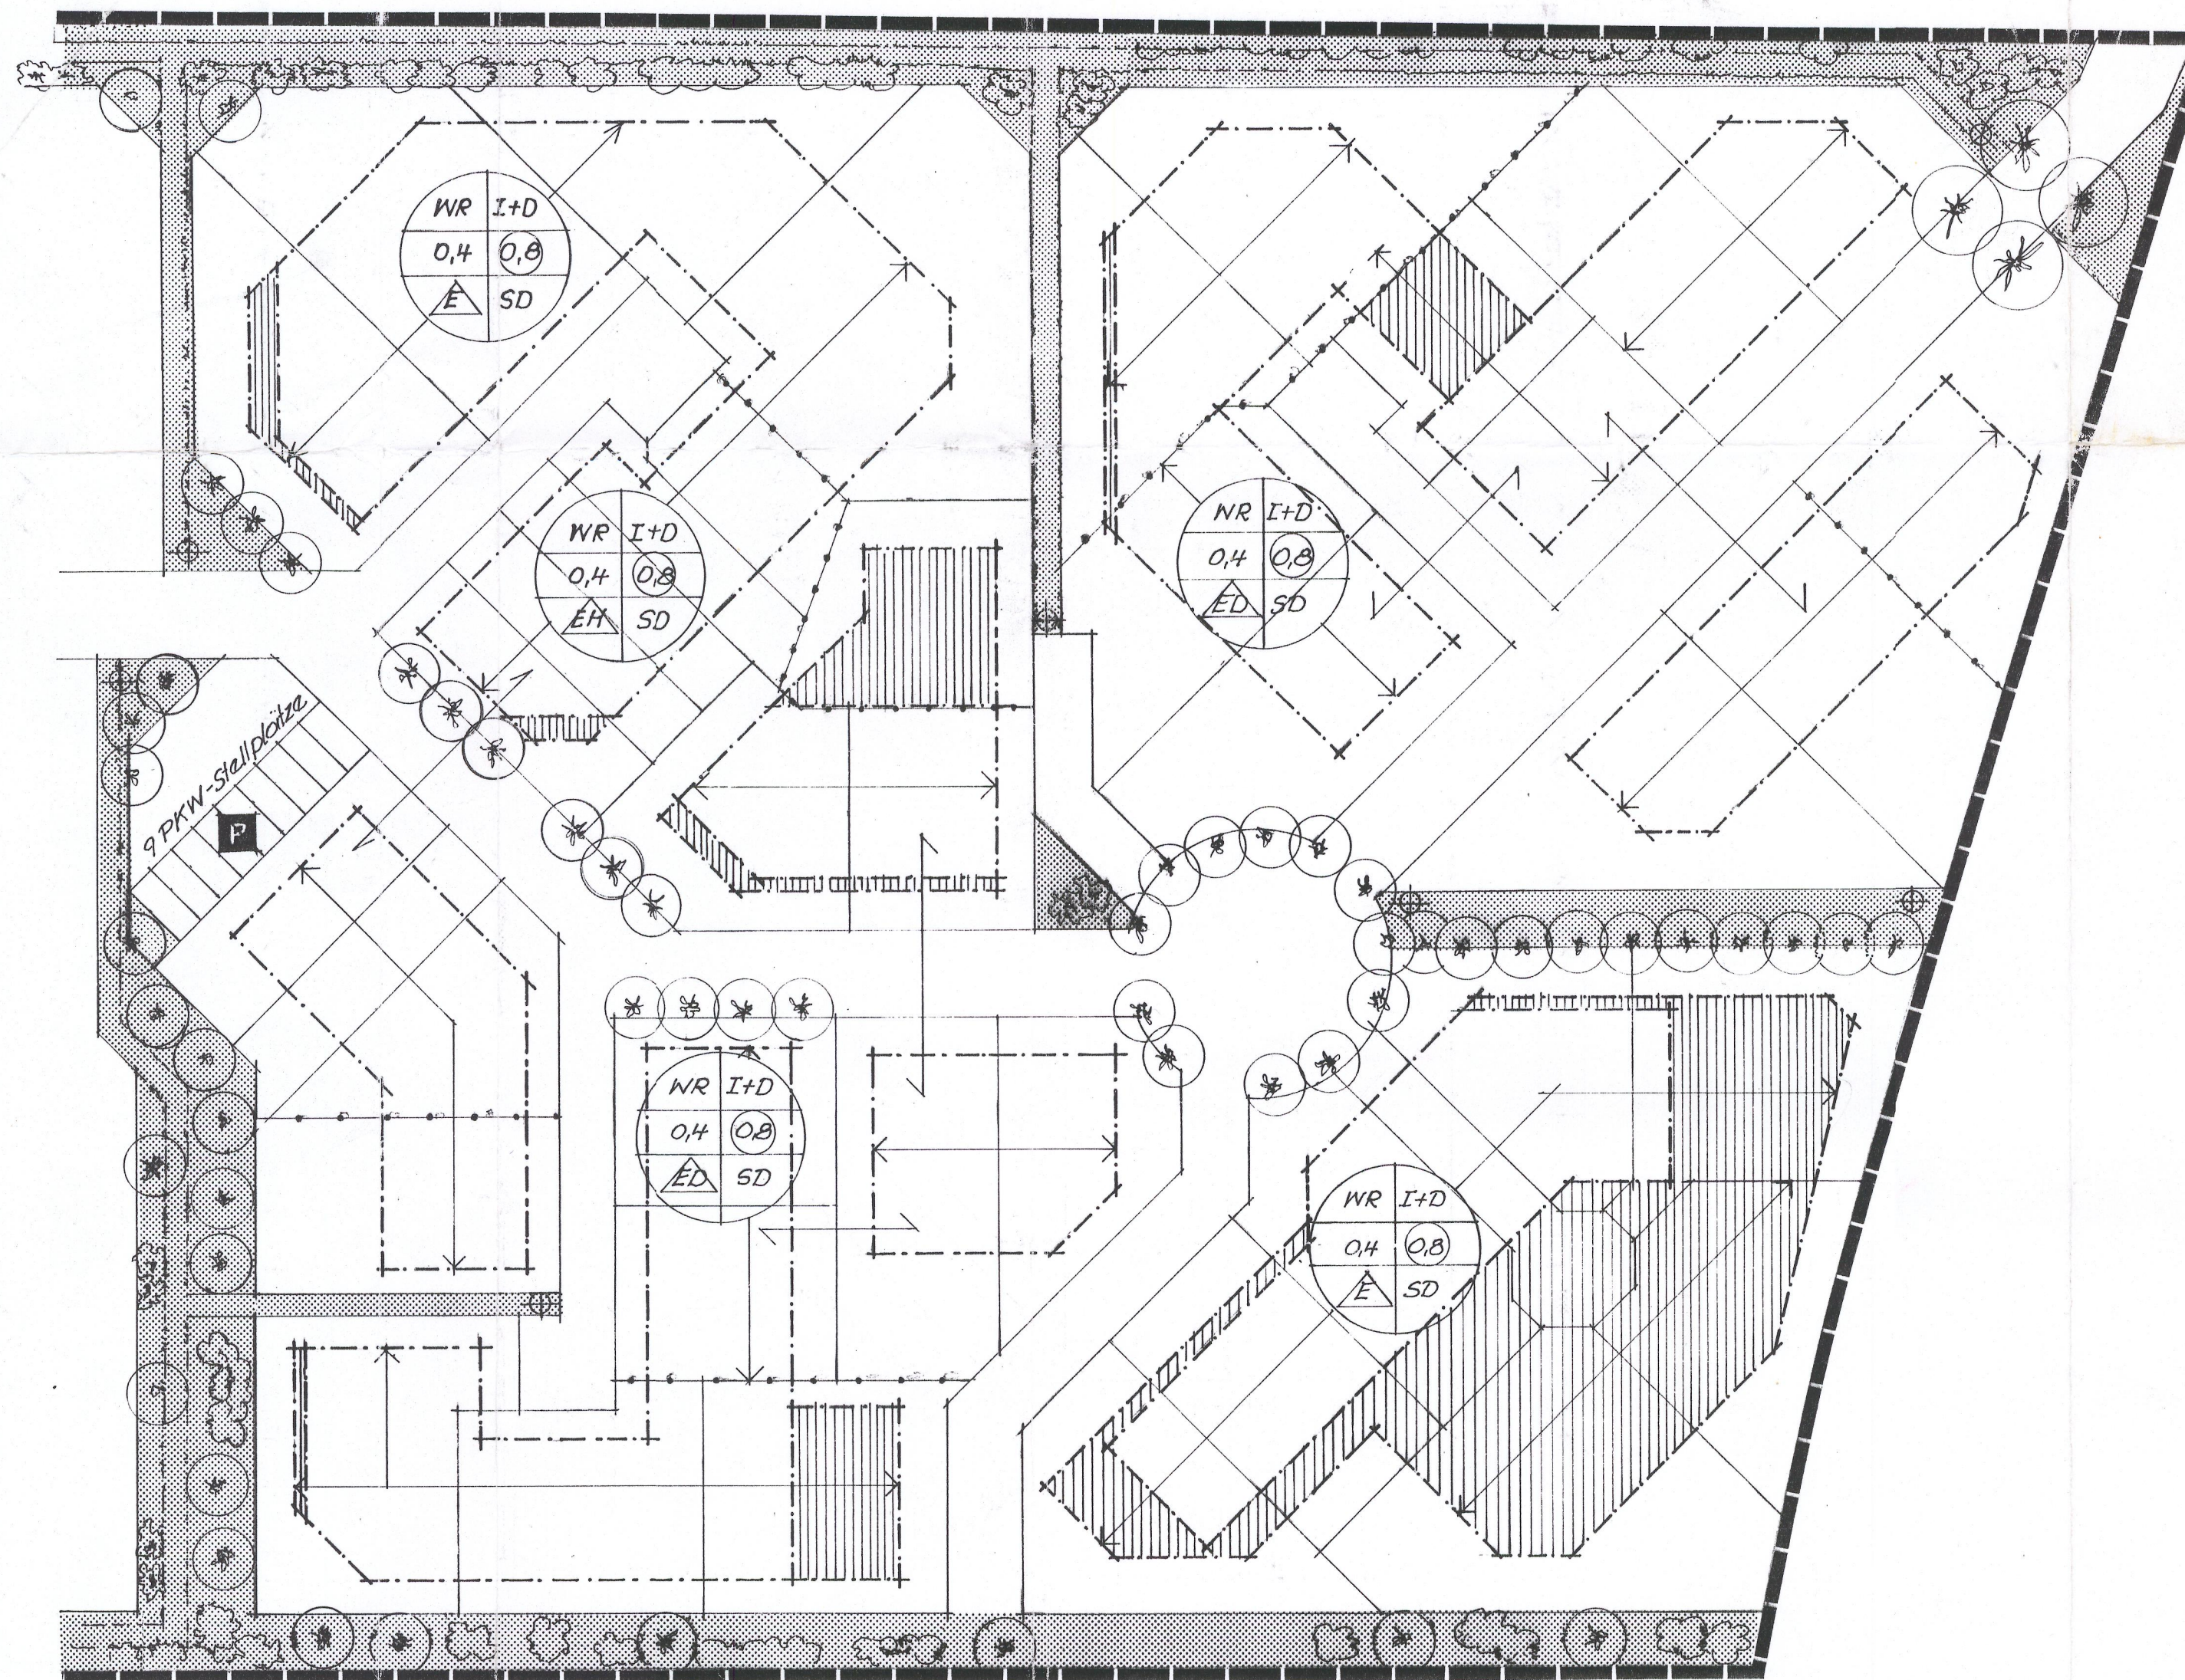

Veränderung gegenüber Bebauungsplan Nr. 1,
1. Bauabschnitt ("Gaswerksweg")

- Erhöhung der Parzellierung von 37 auf 41 Grundstücke
- damit verbunden Veränderung der Baufelder  bzw. Baulinien
Die Veränderung wurde mit dargestellter Schraffur kenntlich gemacht.
- Veränderung im Erschließungsbereich
- Straßen/Zufahrten - und dadurch geringe Eingriffe in öffentliches Grün.
- Änderung des Höchstmaßes der Vollgeschosse von II + D auf I + D.

Deckblatt zum Bebauungsplan Nr. 1,
1. Bauabschnitt, Teil B
der Ing.ges. Eula
Dreiskauer Straße 8, Borna
Stand 1992/93

abh Architekturbüro Havlicek		leipzigprojekt ARCHITEKTEN UND INGENIEURE		Leipzig-Projekt GmbH Postfach 425 Grimmische Str. 29 04109 Leipzig Telefon: 7158-0	
Bauherr Callistus Vermögensverwaltungs- gesellschaft mbH Adalbertstraße 110 80798 München		Vorhaben Wohngebiet Engelsdorf Baufeld B		Phase	
Zeichnung Bebauungsplan		Statiker Zul.Nr.		Architekt Rüdiger Zul.Nr. 1572-91-3-a	
Der Bauherr	Datum Juni '94	Maßstab 1:500	Blatt-Nr. 1	Index	Blatt-Gr. Bogen Zul.Nr. 1547-91-2-a

E-161.1

45 54