
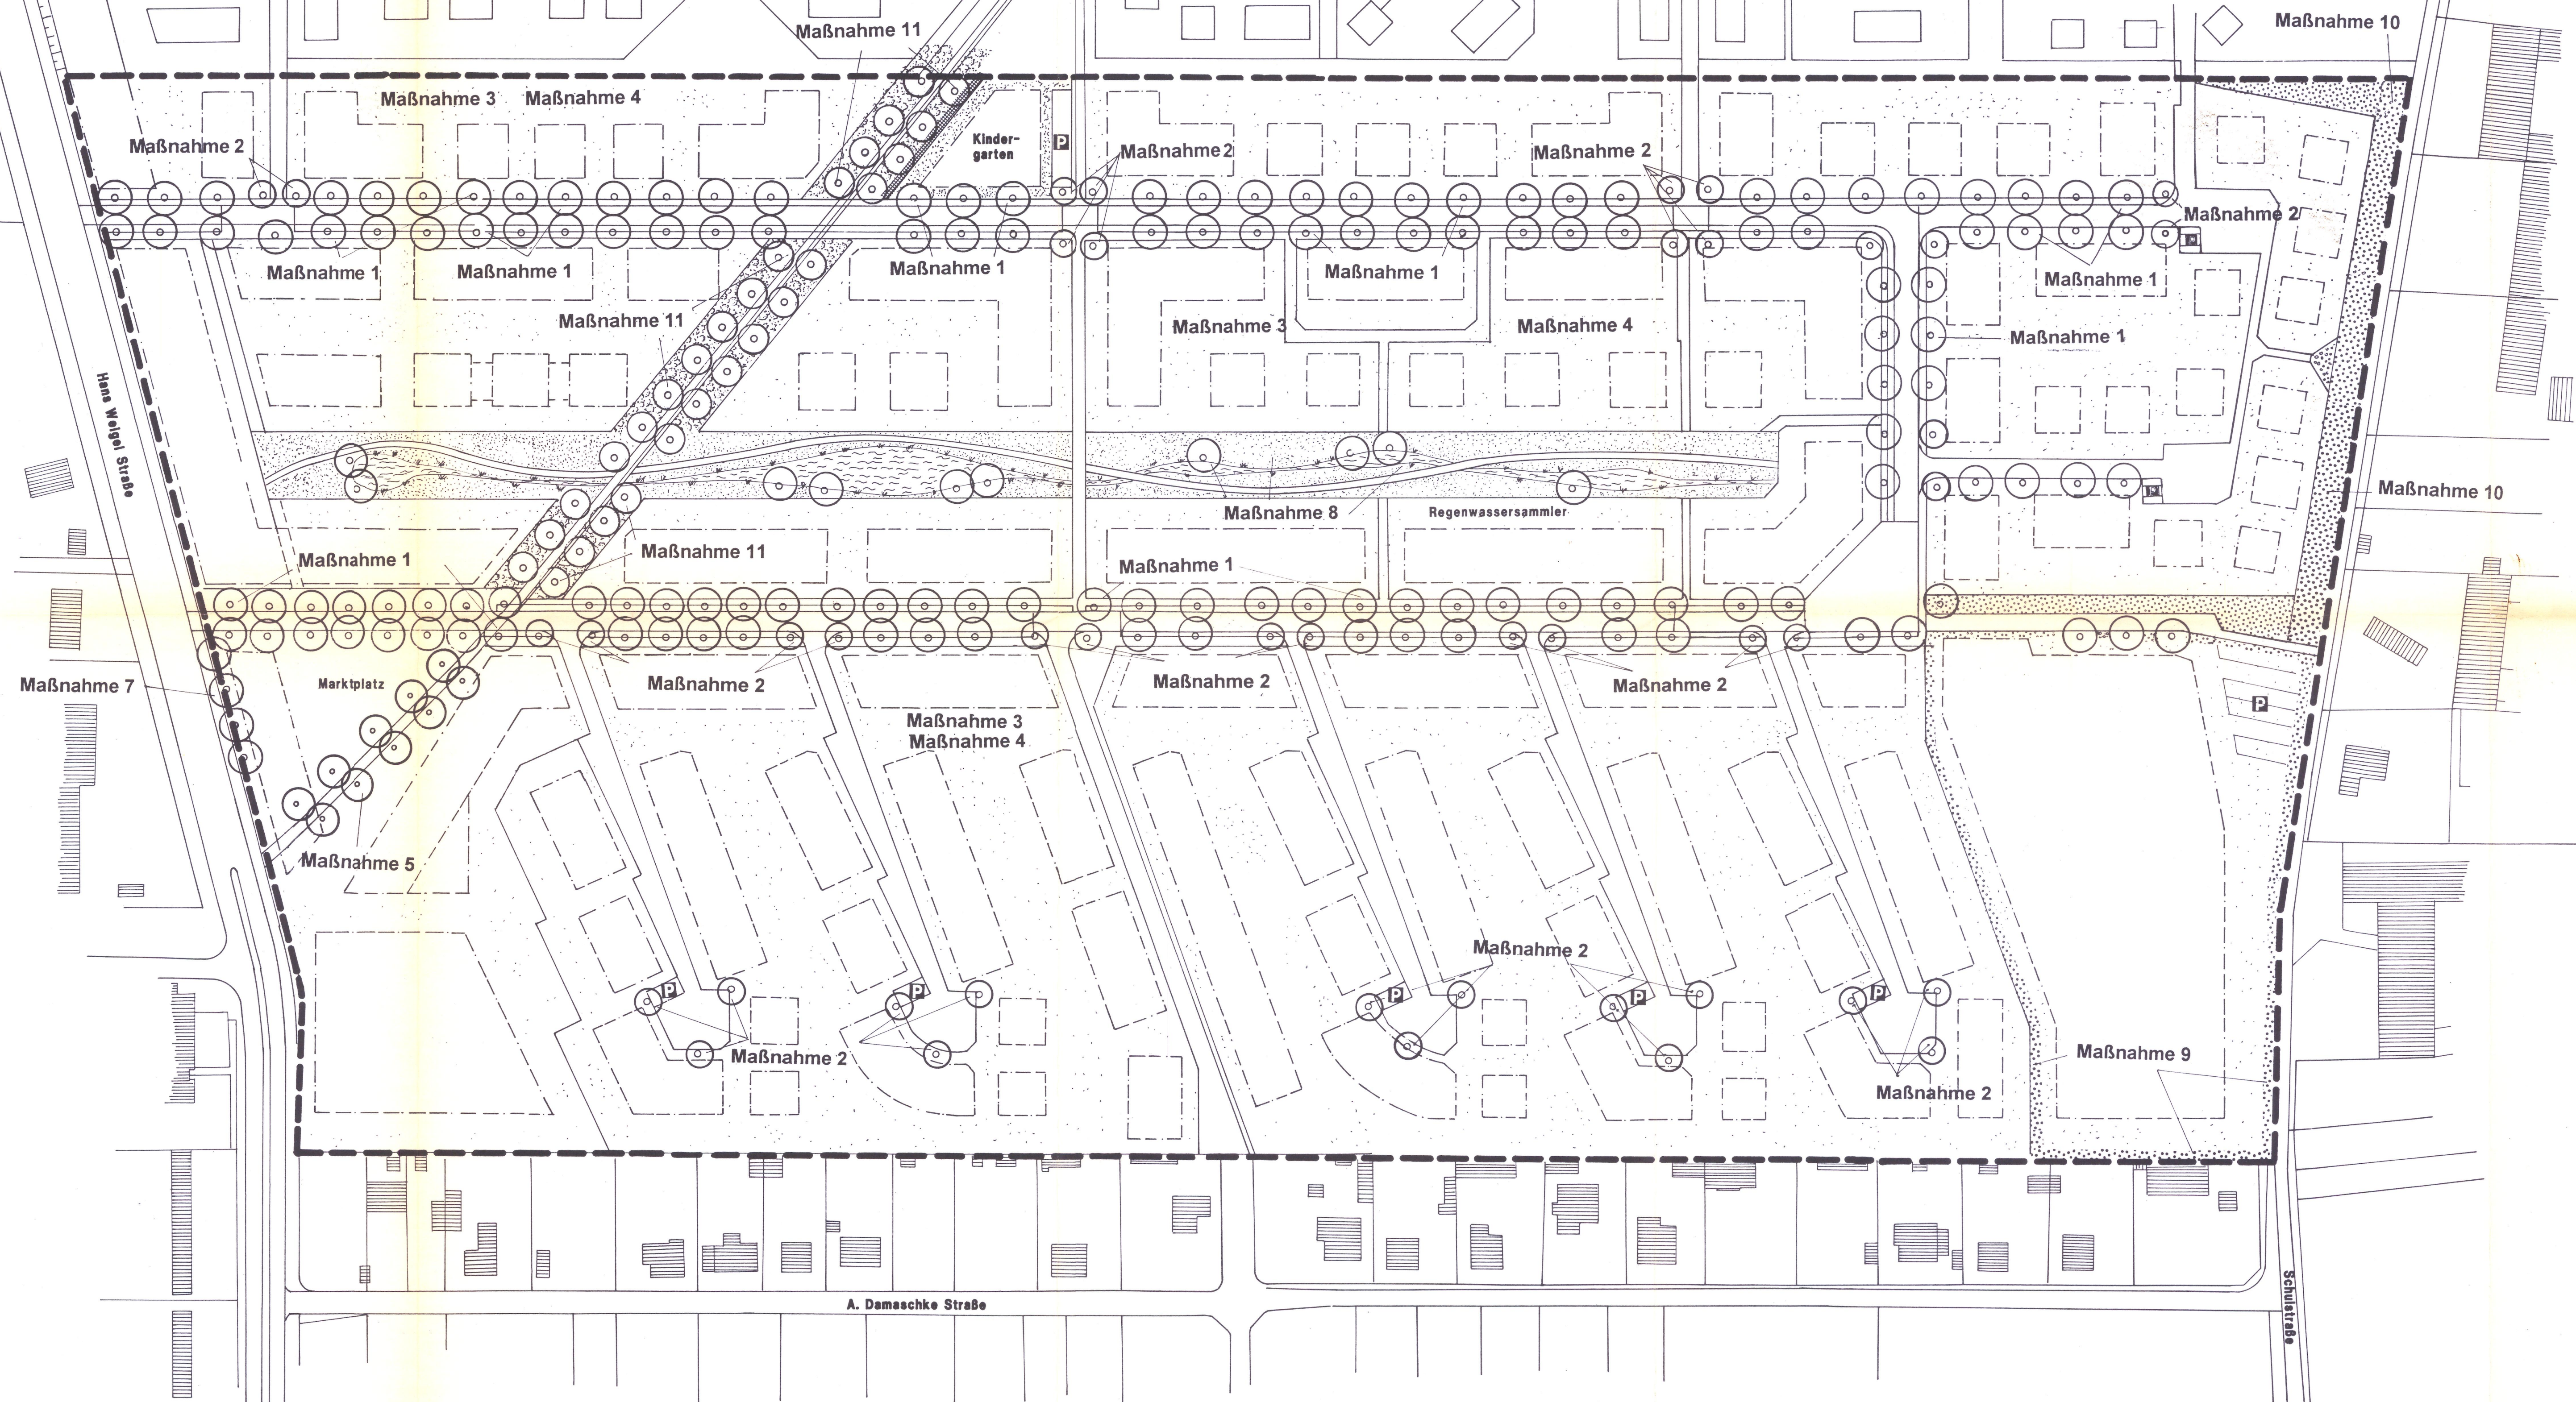


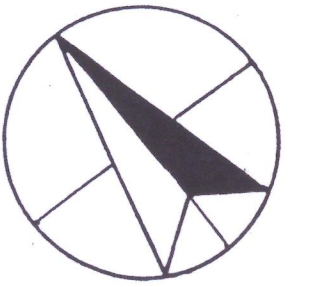

- LEGENDE
- Bäume
- großkronige Bäume
 - kleinkronige Bäume
- Sträucher und Flächen
- Hecke
 - Hecke aus dornlosen, nichtgiftigen Sträuchern
 - private Grünflächen (mit Sträuchern, Bodendeckern und Laubbäumen)
 - Wiesenfläche auf dem Spielplatz/ Kindergarten (wildkräuterreiche Rasensaatmischung)
 - Ufersaumpflanzung
 - Unterpflanzung mit Sträuchern und Bodendeckern
 - Parken

LANDSCHAFTS
PLANUNGSBÜRO
Dr. Bormann & Partner GmbH

Marktgasse 7 · 04668 Grimma
Tel. (03437) 91 11 56, 91 92 61
Fax (03437) 91 84 97

SPS	Datum	Name	Vorbereitung	Maßstab
beschr.	Nr.	Schüler		1 : 1.000
gepr.	Nr.	Jahres		
Auftraggeber				
projekto GmbH				
Flächen	500 x 1000			

WOHNGEbiet "GASWERKSWEG"
II. BAUABSCHNITT

LAGEPLAN DER
GRÜNORDNERISCHEN UND
LANDSCHAFTSPFLERISCHEN
MASSNAHMEN

E-161.2