


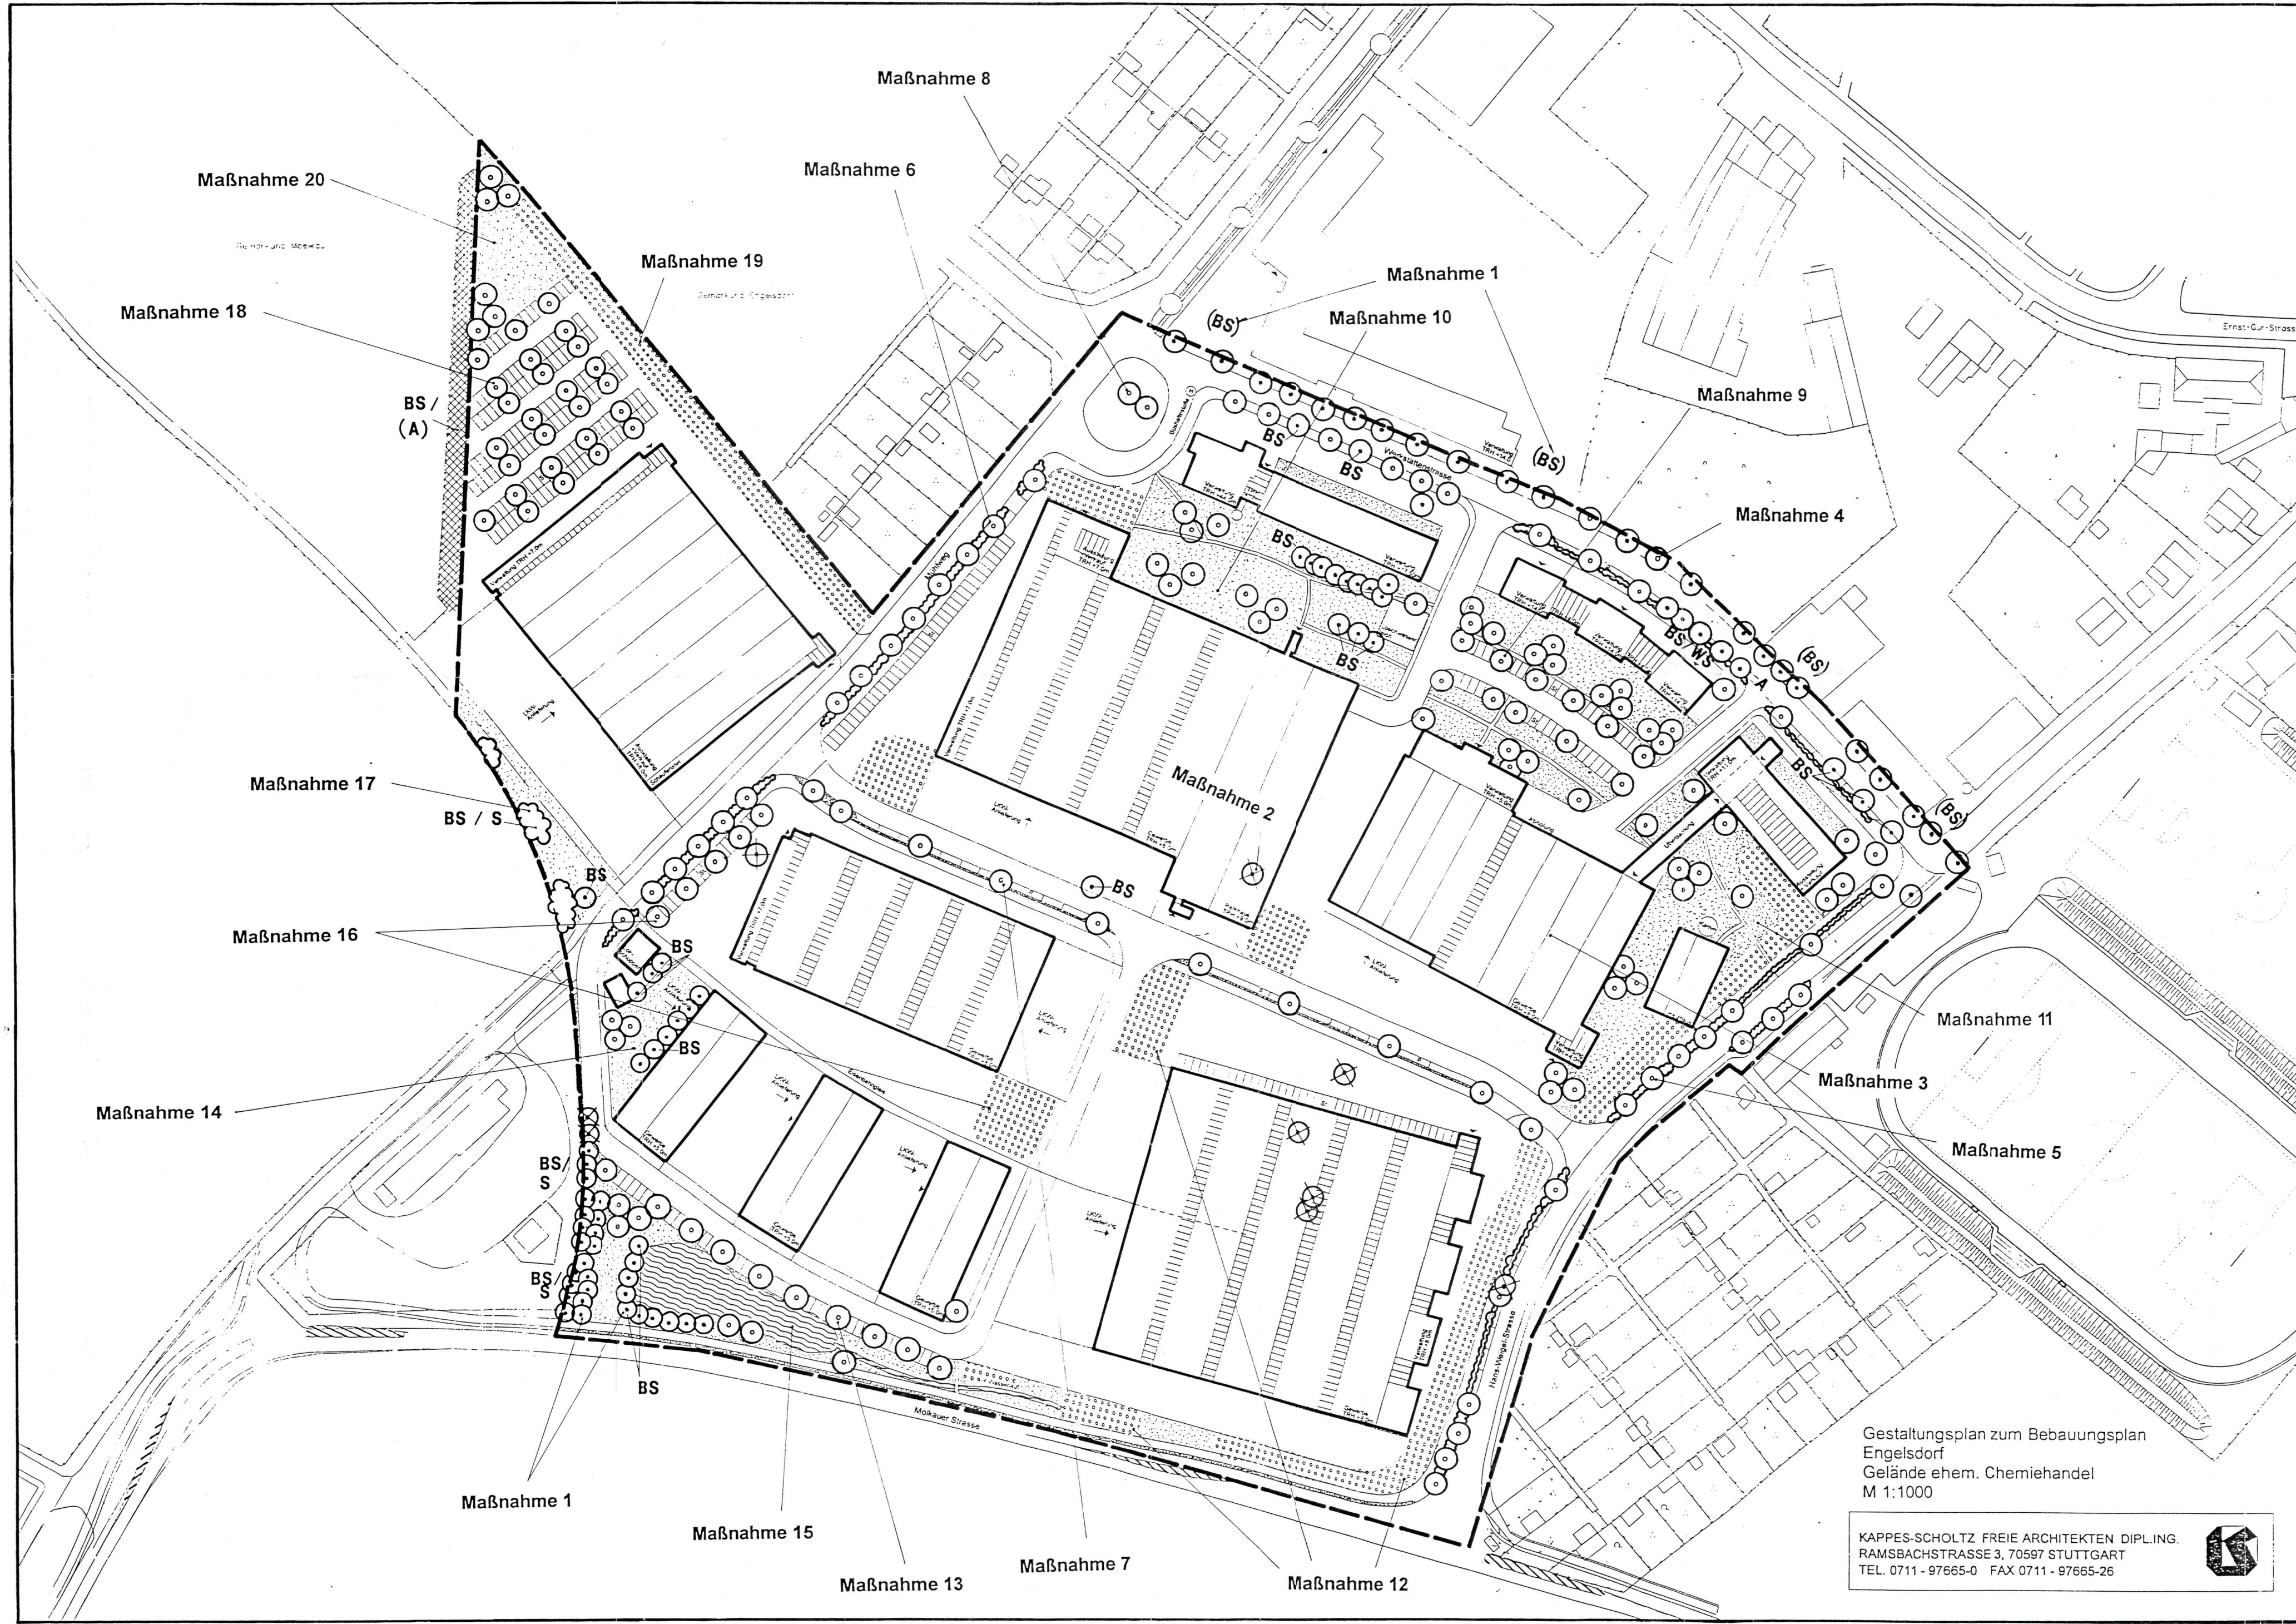

- Legende der Maßnahmen**
- S Schonen
 - BS Baumschutzmaßnahmen
 - WS Wurzelschutzmaßnahmen
 - A Astverschnitt
 - ⊙ vorhandene Bäume
 - ⊗ Baumfällung
 - Baumpflanzung
 - [Stippled Box] Grünflächen (Rasen und Strauchgruppen)
 - [Cloud Box] Pflanzung flacher und mittelhoher Sträucher
 - [Dotted Box] Pflanzung von Bodendeckern oder Rasenansa
 - [Cross-hatched Box] Pflanzung einer Baumhecke
 - [Wavy Box] Regenrückhaltung mit Zulauf
 - [Dashed Line] Bearbeitungsgrenze

Gestaltungsplan zum Bebauungsplan
Engelsdorf
Gelände ehem. Chemiehandel
M 1:1000

KAPPES-SCHOLTZ FREIE ARCHITEKTEN DIPL.
RAMSBACHSTRASSE 3, 70597 STUTTGART
TEL. 0711 - 97665-0 FAX 0711 - 97665-26



		LANDSCHAFTS PLANUNGSBÜRO Dr. Bormann & Partner GmbH Marktstraße 7 · 04668 Grimma Tel. (03437) 91 11 56, 91 92 61 Fax (03437) 91 84 97	
SS 1999	Datum 1. Oktober	Name Dr. Bormann	Von Dr. Bormann
gepr. 1. Oktober		Gespr. Gausig	Zeichnung
Auftraggeber Projekt GmbH Planungsgesellschaft Esslingen-Berthelm		Maßstab 1:1000	
Plangröße 515 x 900		Blatt-Nr. 3	
		GRÜNORDNUNGSPLAN "EHMALIGER CHEMIEHANDEL" IN ENGELSDORF	
		E - 165	