


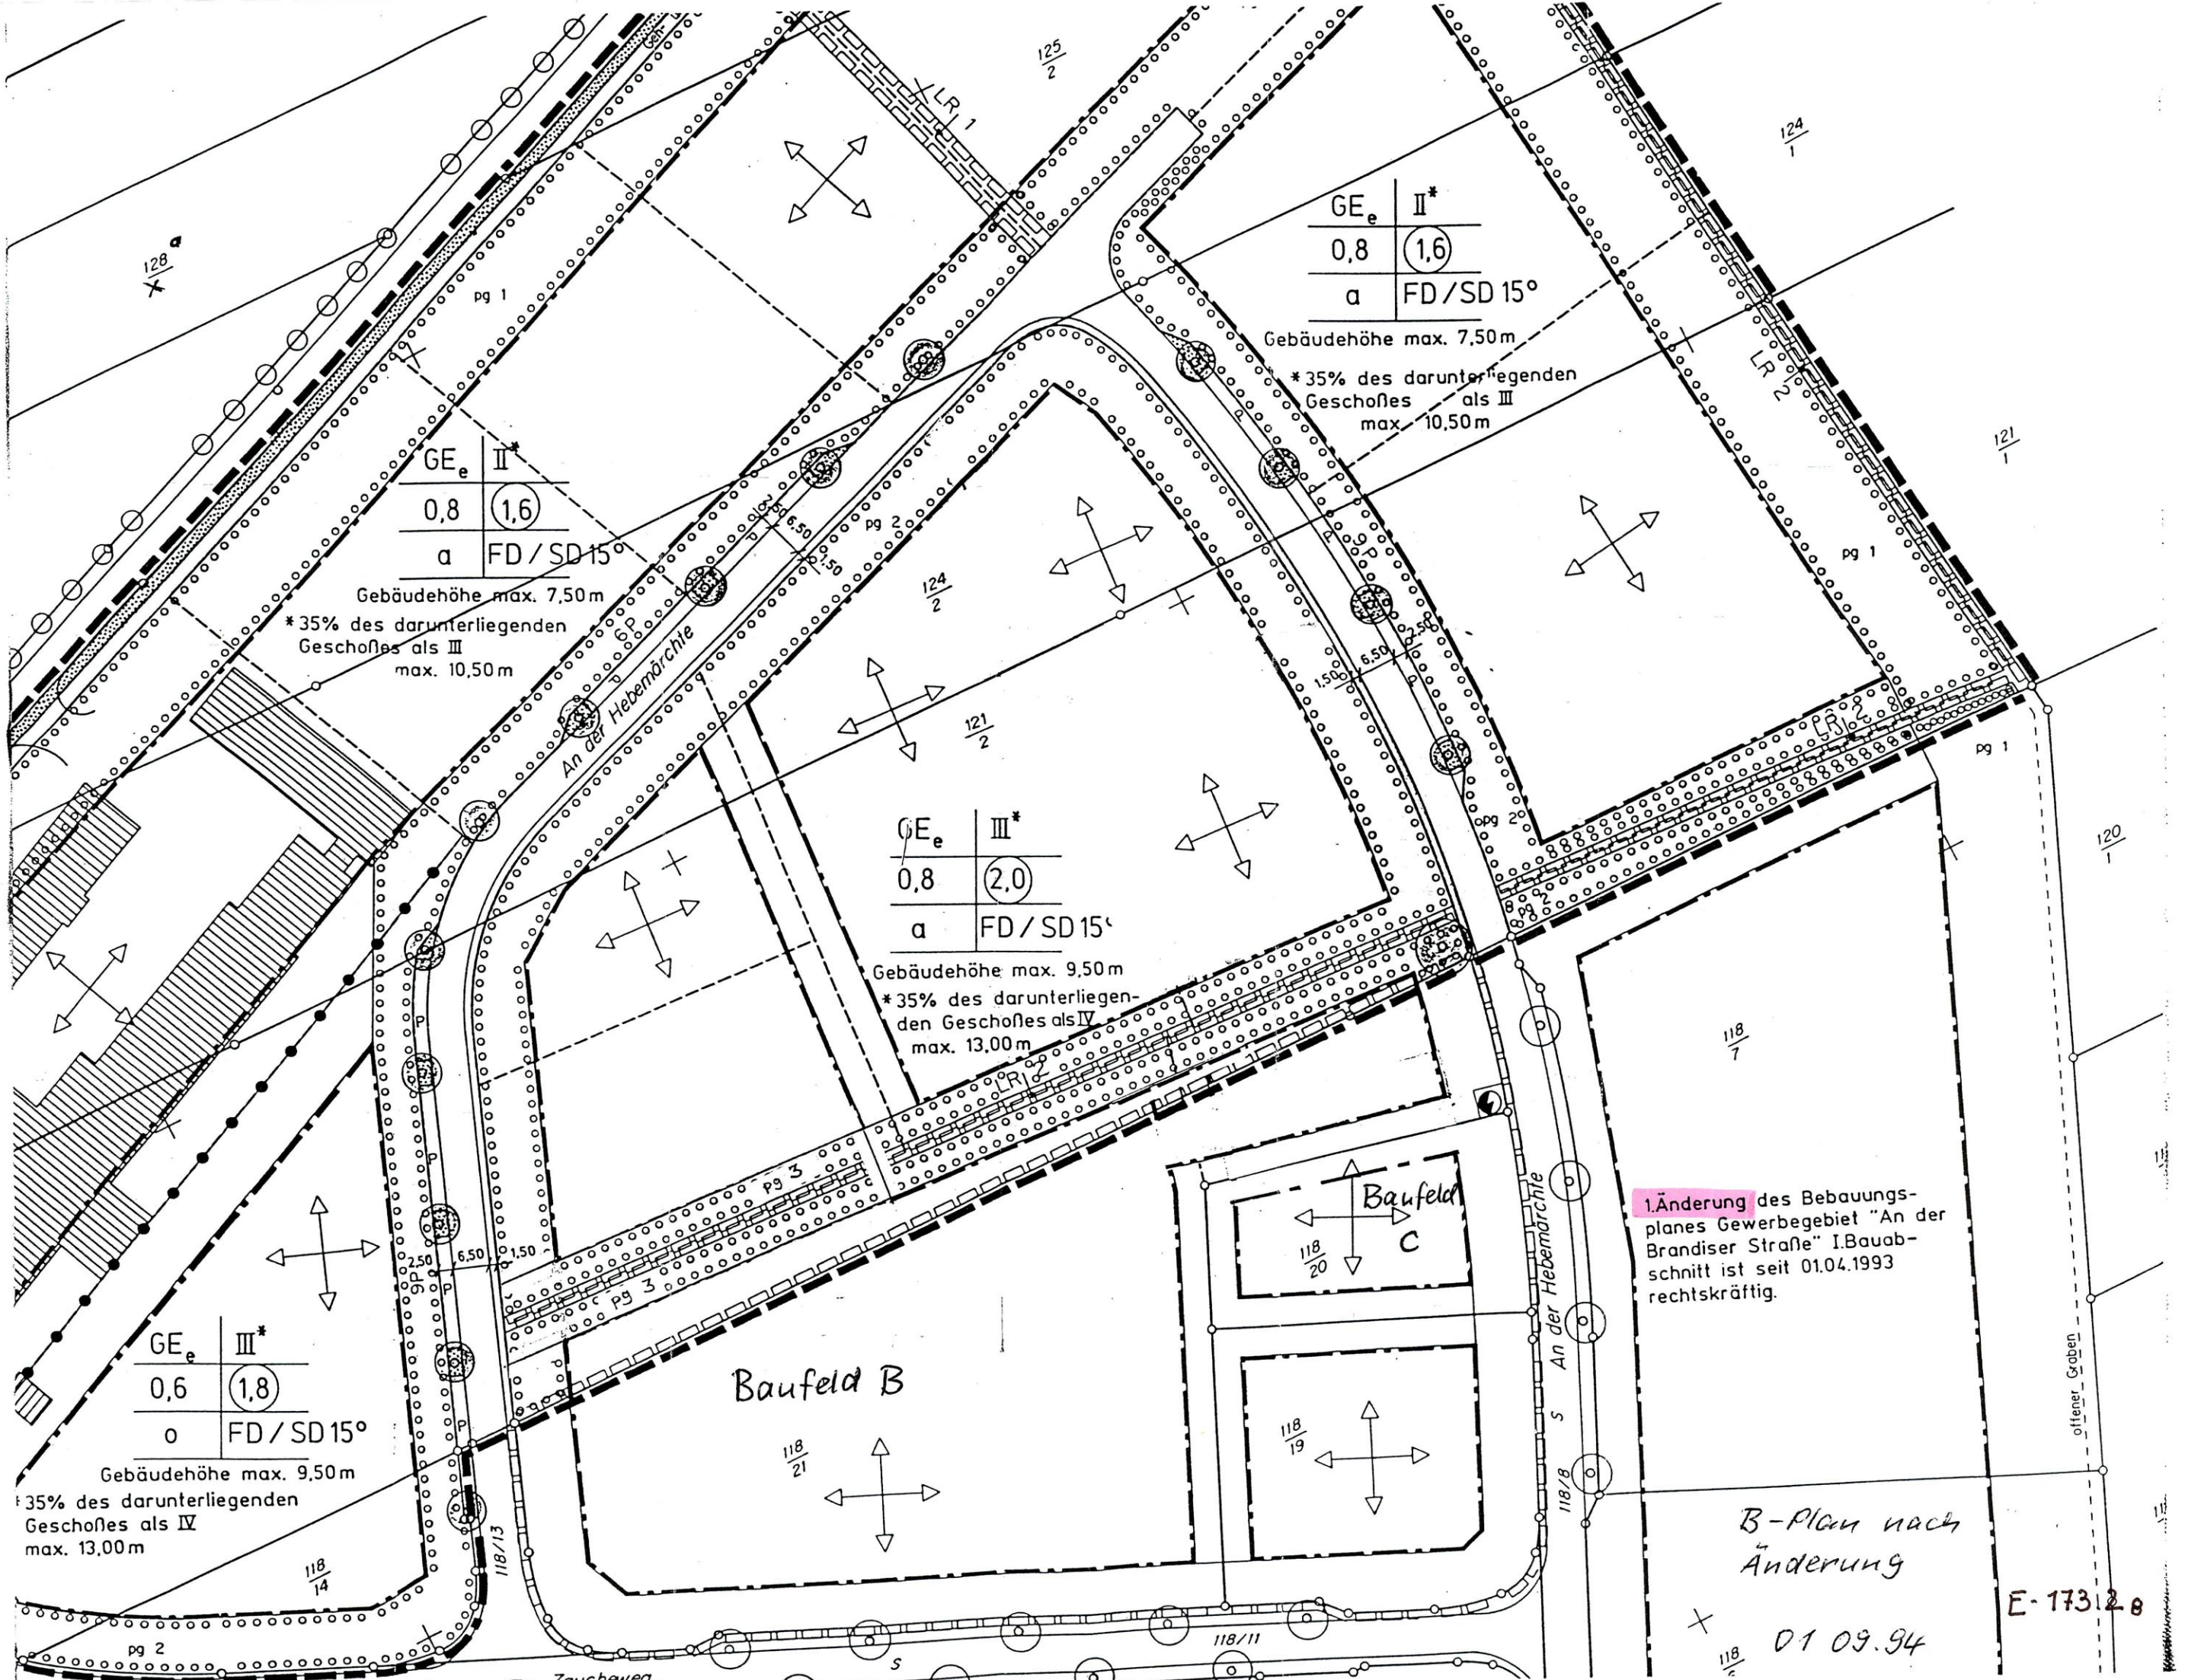

GE _e	II*
0,8	(1,6)
a	FD/SD 15°

Gebäudehöhe max. 7,50 m
* 35% des darunterliegenden
Geschoßes als III
max. 10,50 m

GE _e	II*
0,8	(1,6)
a	FD/SD 15°

Gebäudehöhe max. 7,50 m
* 35% des darunterliegenden
Geschoßes als III
max. 10,50 m

GE _e	III*
0,8	(2,0)
a	FD/SD 15°

Gebäudehöhe max. 9,50 m
* 35% des darunterliegen-
den Geschoßes als IV
max. 13,00 m

GE _e	III*
0,6	(1,8)
0	FD/SD 15°

Gebäudehöhe max. 9,50 m
* 35% des darunterliegenden
Geschoßes als IV
max. 13,00 m

1. Änderung des Bebauungs-
planes Gewerbegebiet "An der
Brandiser Straße" I. Bauab-
schnitt ist seit 01.04.1993
rechtskräftig.

B-Plan nach
Änderung

01.09.94

E-173.20