



Rad- / Fusswegeverbindung
Radefeld - GVZ - Luetzscha

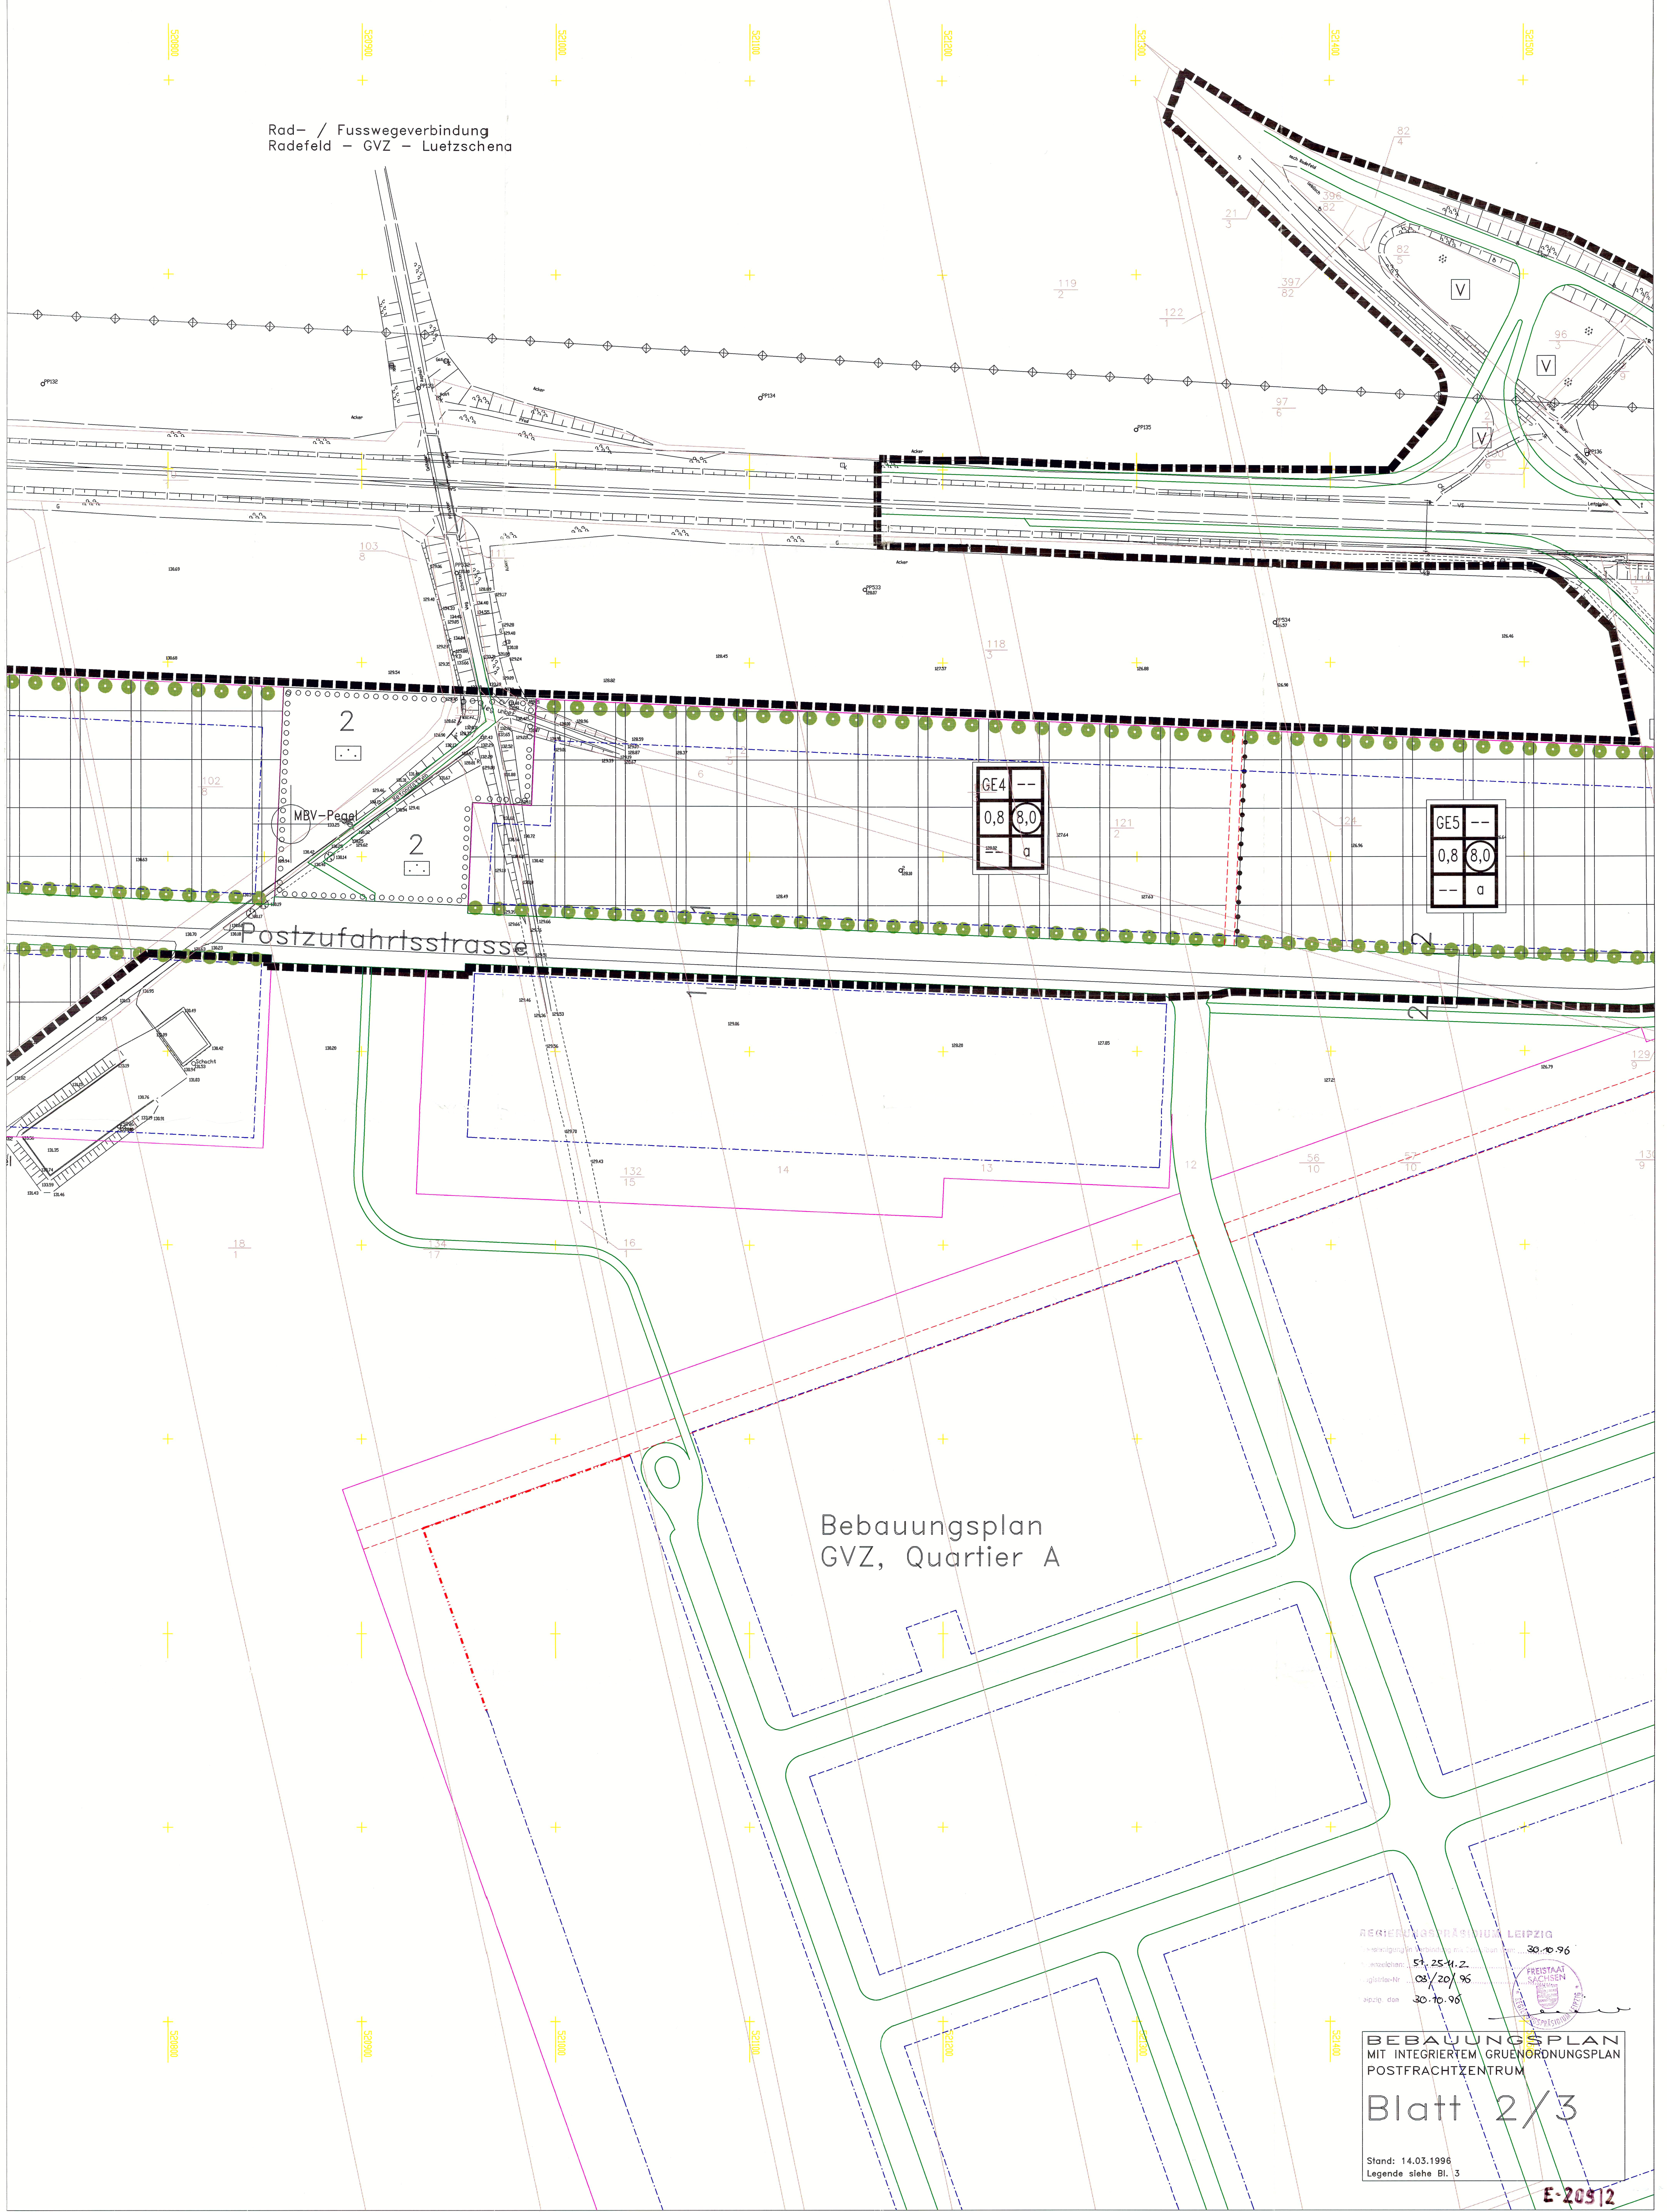

Bebauungsplan
GVZ, Quartier A

RECHENUNGSAMT LEIPZIG
Hauptstadt Leipzig
Sitz: 25.4.2.
Beschluss: 08/20/96
Beschluss: 30.10.96

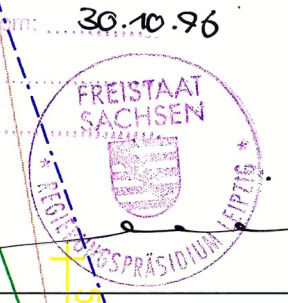

BEBAUUNGSPLAN
MIT INTEGRIERTEM GRÜENORDNUNGSPLAN
POSTFRACHTZENTRUM

Blatt 2/3

Stand: 14.03.1996
Legende siehe Bl. 3

E-20912