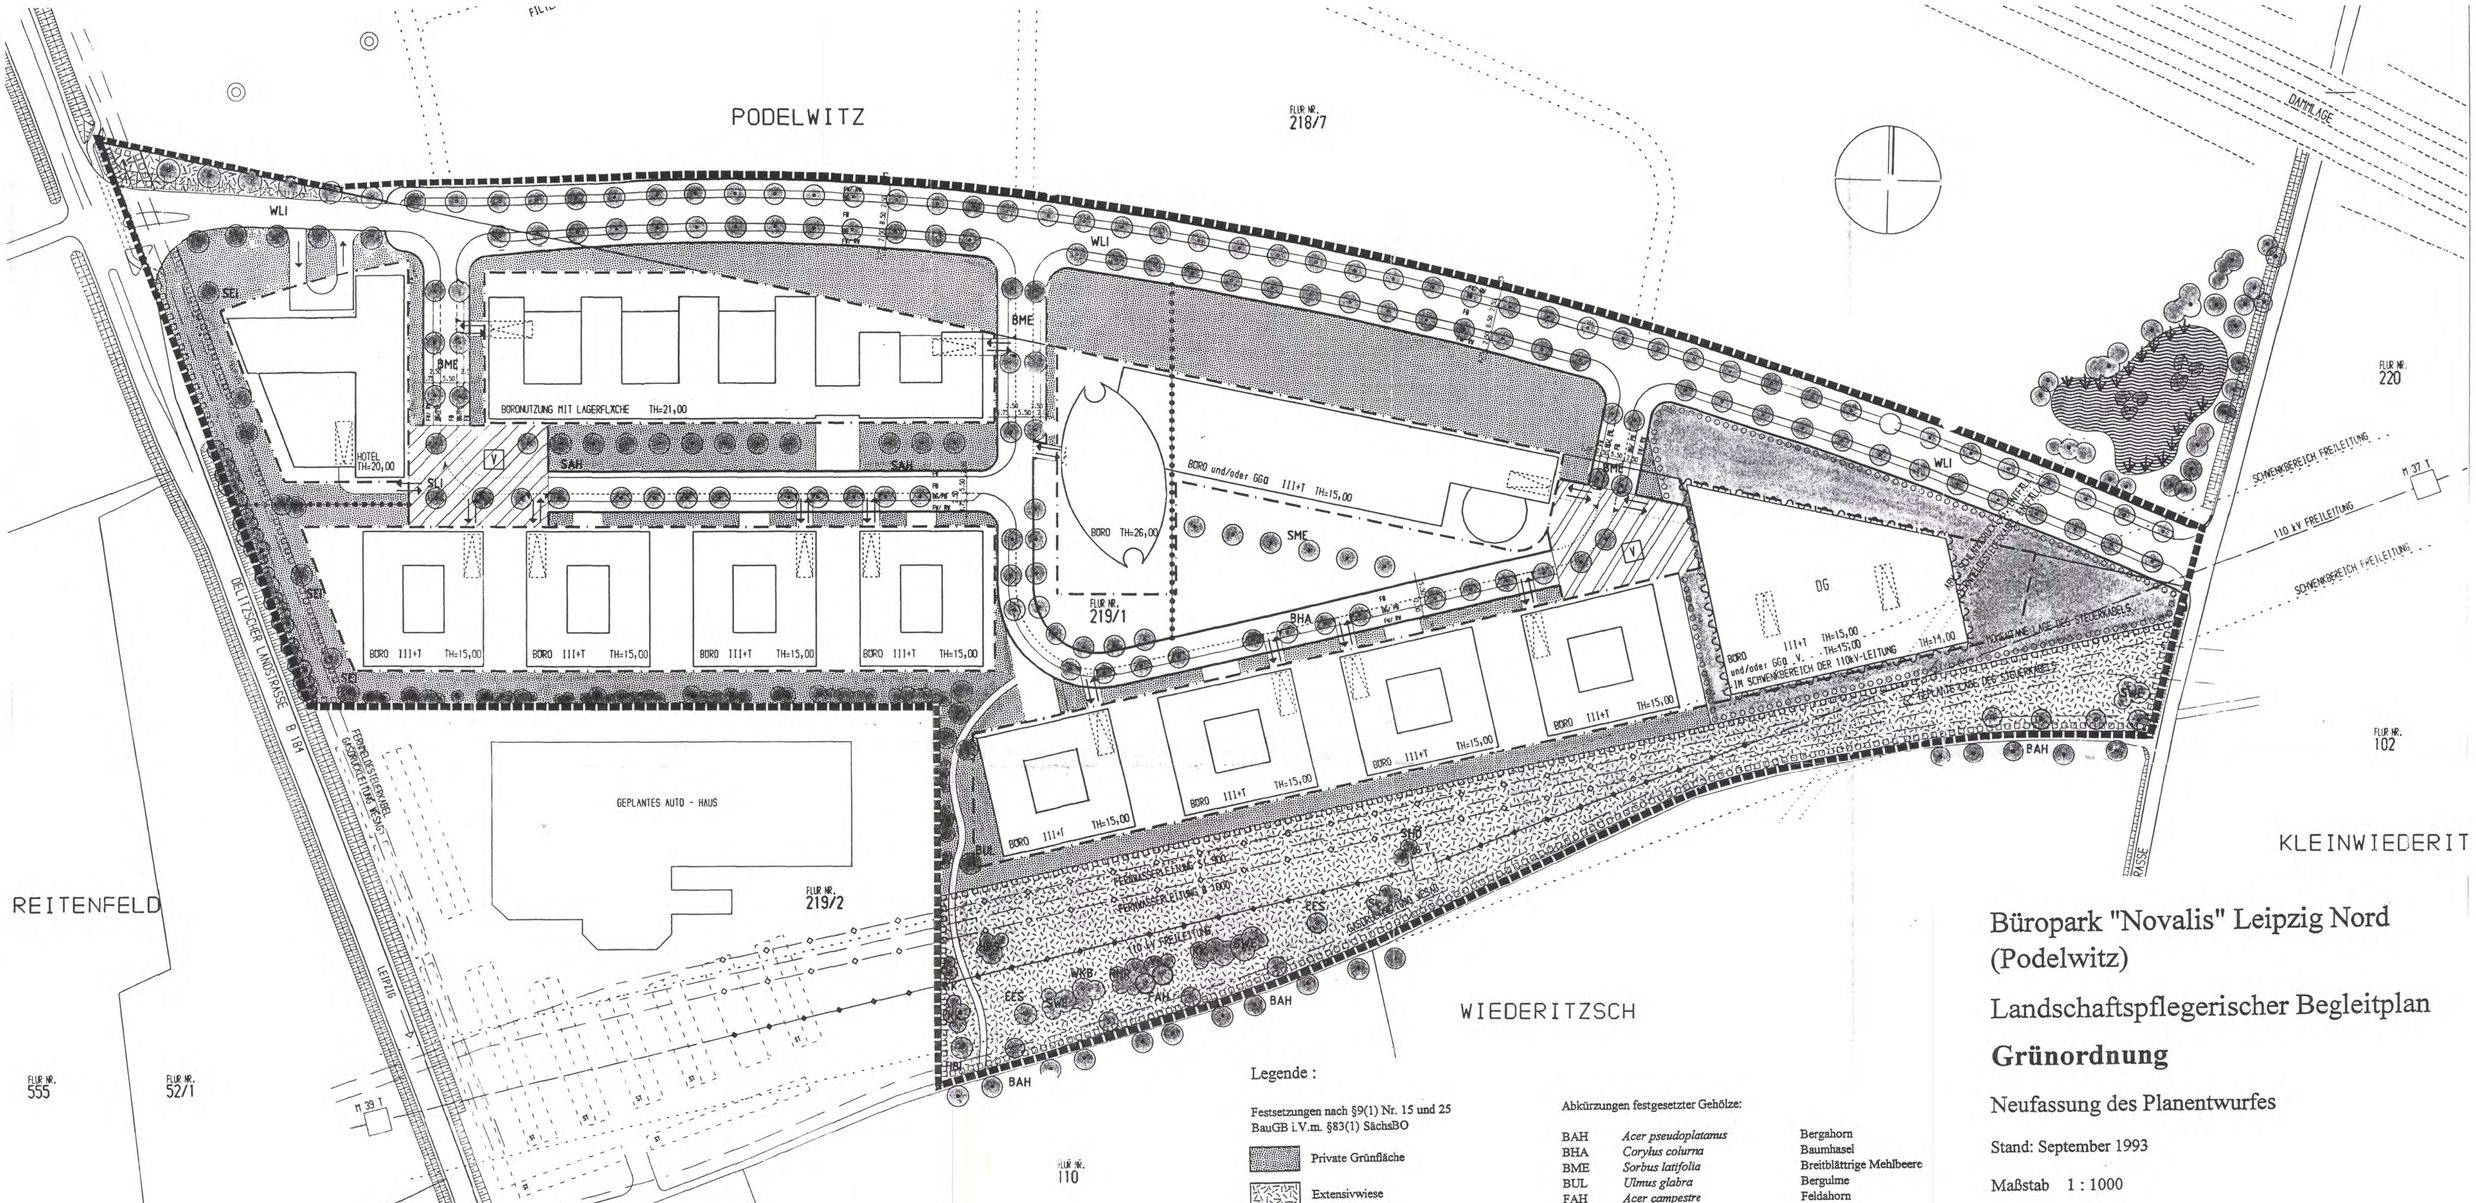

Büropark "Novalis" Leipzig Nord (Podelwitz)

Landschaftspflegerischer Begleitplan

Grünordnung

Neufassung des Planentwurfes

Stand: September 1993

Maßstab 1 : 1000

Plangrundlage: Schmidt-Schicketanz und Partner GmbH

Legende :

Festsetzungen nach §9(1) Nr. 15 und 25 BauGB i.V.m. §83(1) SächsBO

- Private Grünfläche
- Extensivwiese
- Gehölzfläche
- DG — Dachbegrünung
- Fassadenbegrünung
- Pflanzgebote

Kennzeichnung von Ausgleichsmaßnahmen nach §9(3) SächsNatSchG i.V.m. §9(5) BauGB

- Wasserfläche
- Röhricht
- Schwimmblattpflanzen
- Gehölzpflanzung

Abkürzungen festgesetzter Gehölze:

BAH	*Acer pseudoplatanus*	Bergahorn
BHA	*Corylus colurna*	Baumhasel
BME	*Sorbus latifolia*	Breitblättrige Mehlbeere
BUL	*Ulmus glabra*	Bergulme
FAH	*Acer campestre*	Feldahorn
EES	*Sorbus aucuparia*	Eberesche
HBI	*Betula pendula*	Hängebirke
HRS	*Rosa canina*	Hundsrose
KK	*Cornus mas*	Kornelkirsche
RHR	*Cornus sanguinea*	Roter Hartriegel
SAH	*Acer platanoides*	Spitzahorn
SEI	*Quercus robur*	Stieleiche
SHO	*Sambucus nigra*	Schwarzer Holunder
SL	*Prunus spinosa*	Schlehe
SLI	*Tilia platyphyllos*	Sommerlinde
SME	*Sorbus intermedia*	Schwedische Mehlbeere
SWE	*Salix caprea*	Salweide
WKB	*Prunus mahaleb*	Weichselkirsche
WLI	*Tilia cordata*	Winterlinde

0 10 50 100 Meter

GLIS GmbH Gutachterbüro für Landschafts-, Industrie- und Stadtökologie

53804 Much-Huven 32
Tel.: 02245/8228
Fax: 02245/8087

04821 Brandis
Polenzstr. 2e
Tel. u. Fax: 034292/2496

E - 29.1
~~E - 28.1~~

2.1