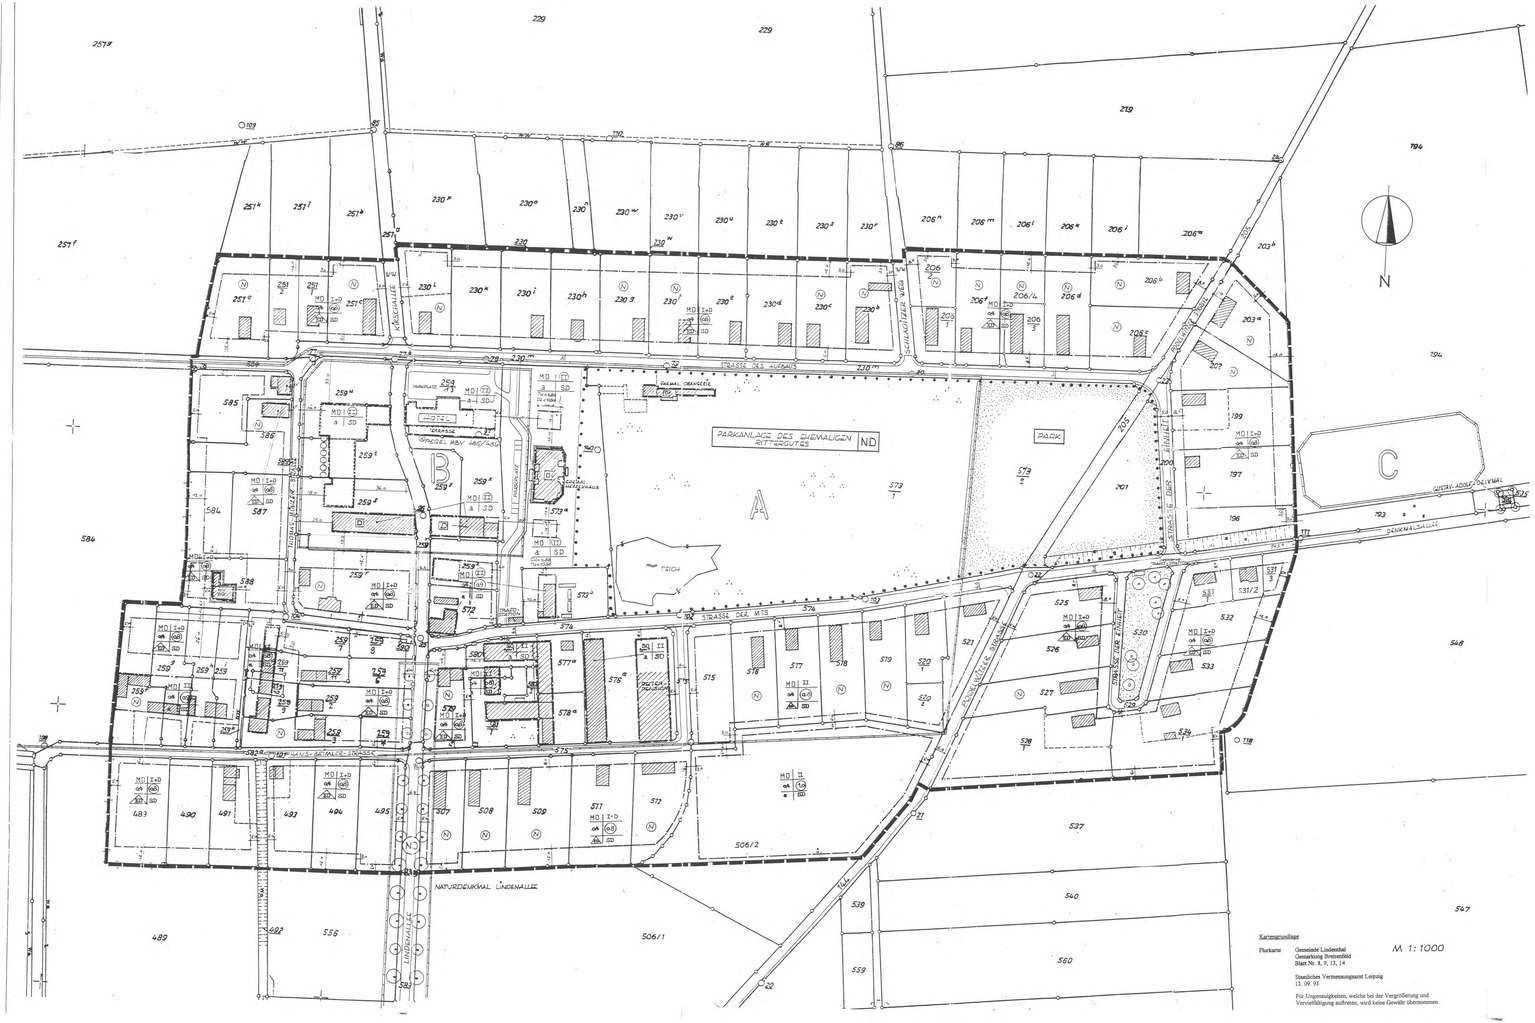
PARKANLAGE DES EHEMALIGEN RITTERGUTES
ND
PARK
A
B
C
STRASSE DES AUFBAUS
STRASSE DER MTS
GRENZE
HOTEL
TEICH
NATURDENKMAL LINDENALLEE
DENKMALSALLEE
