


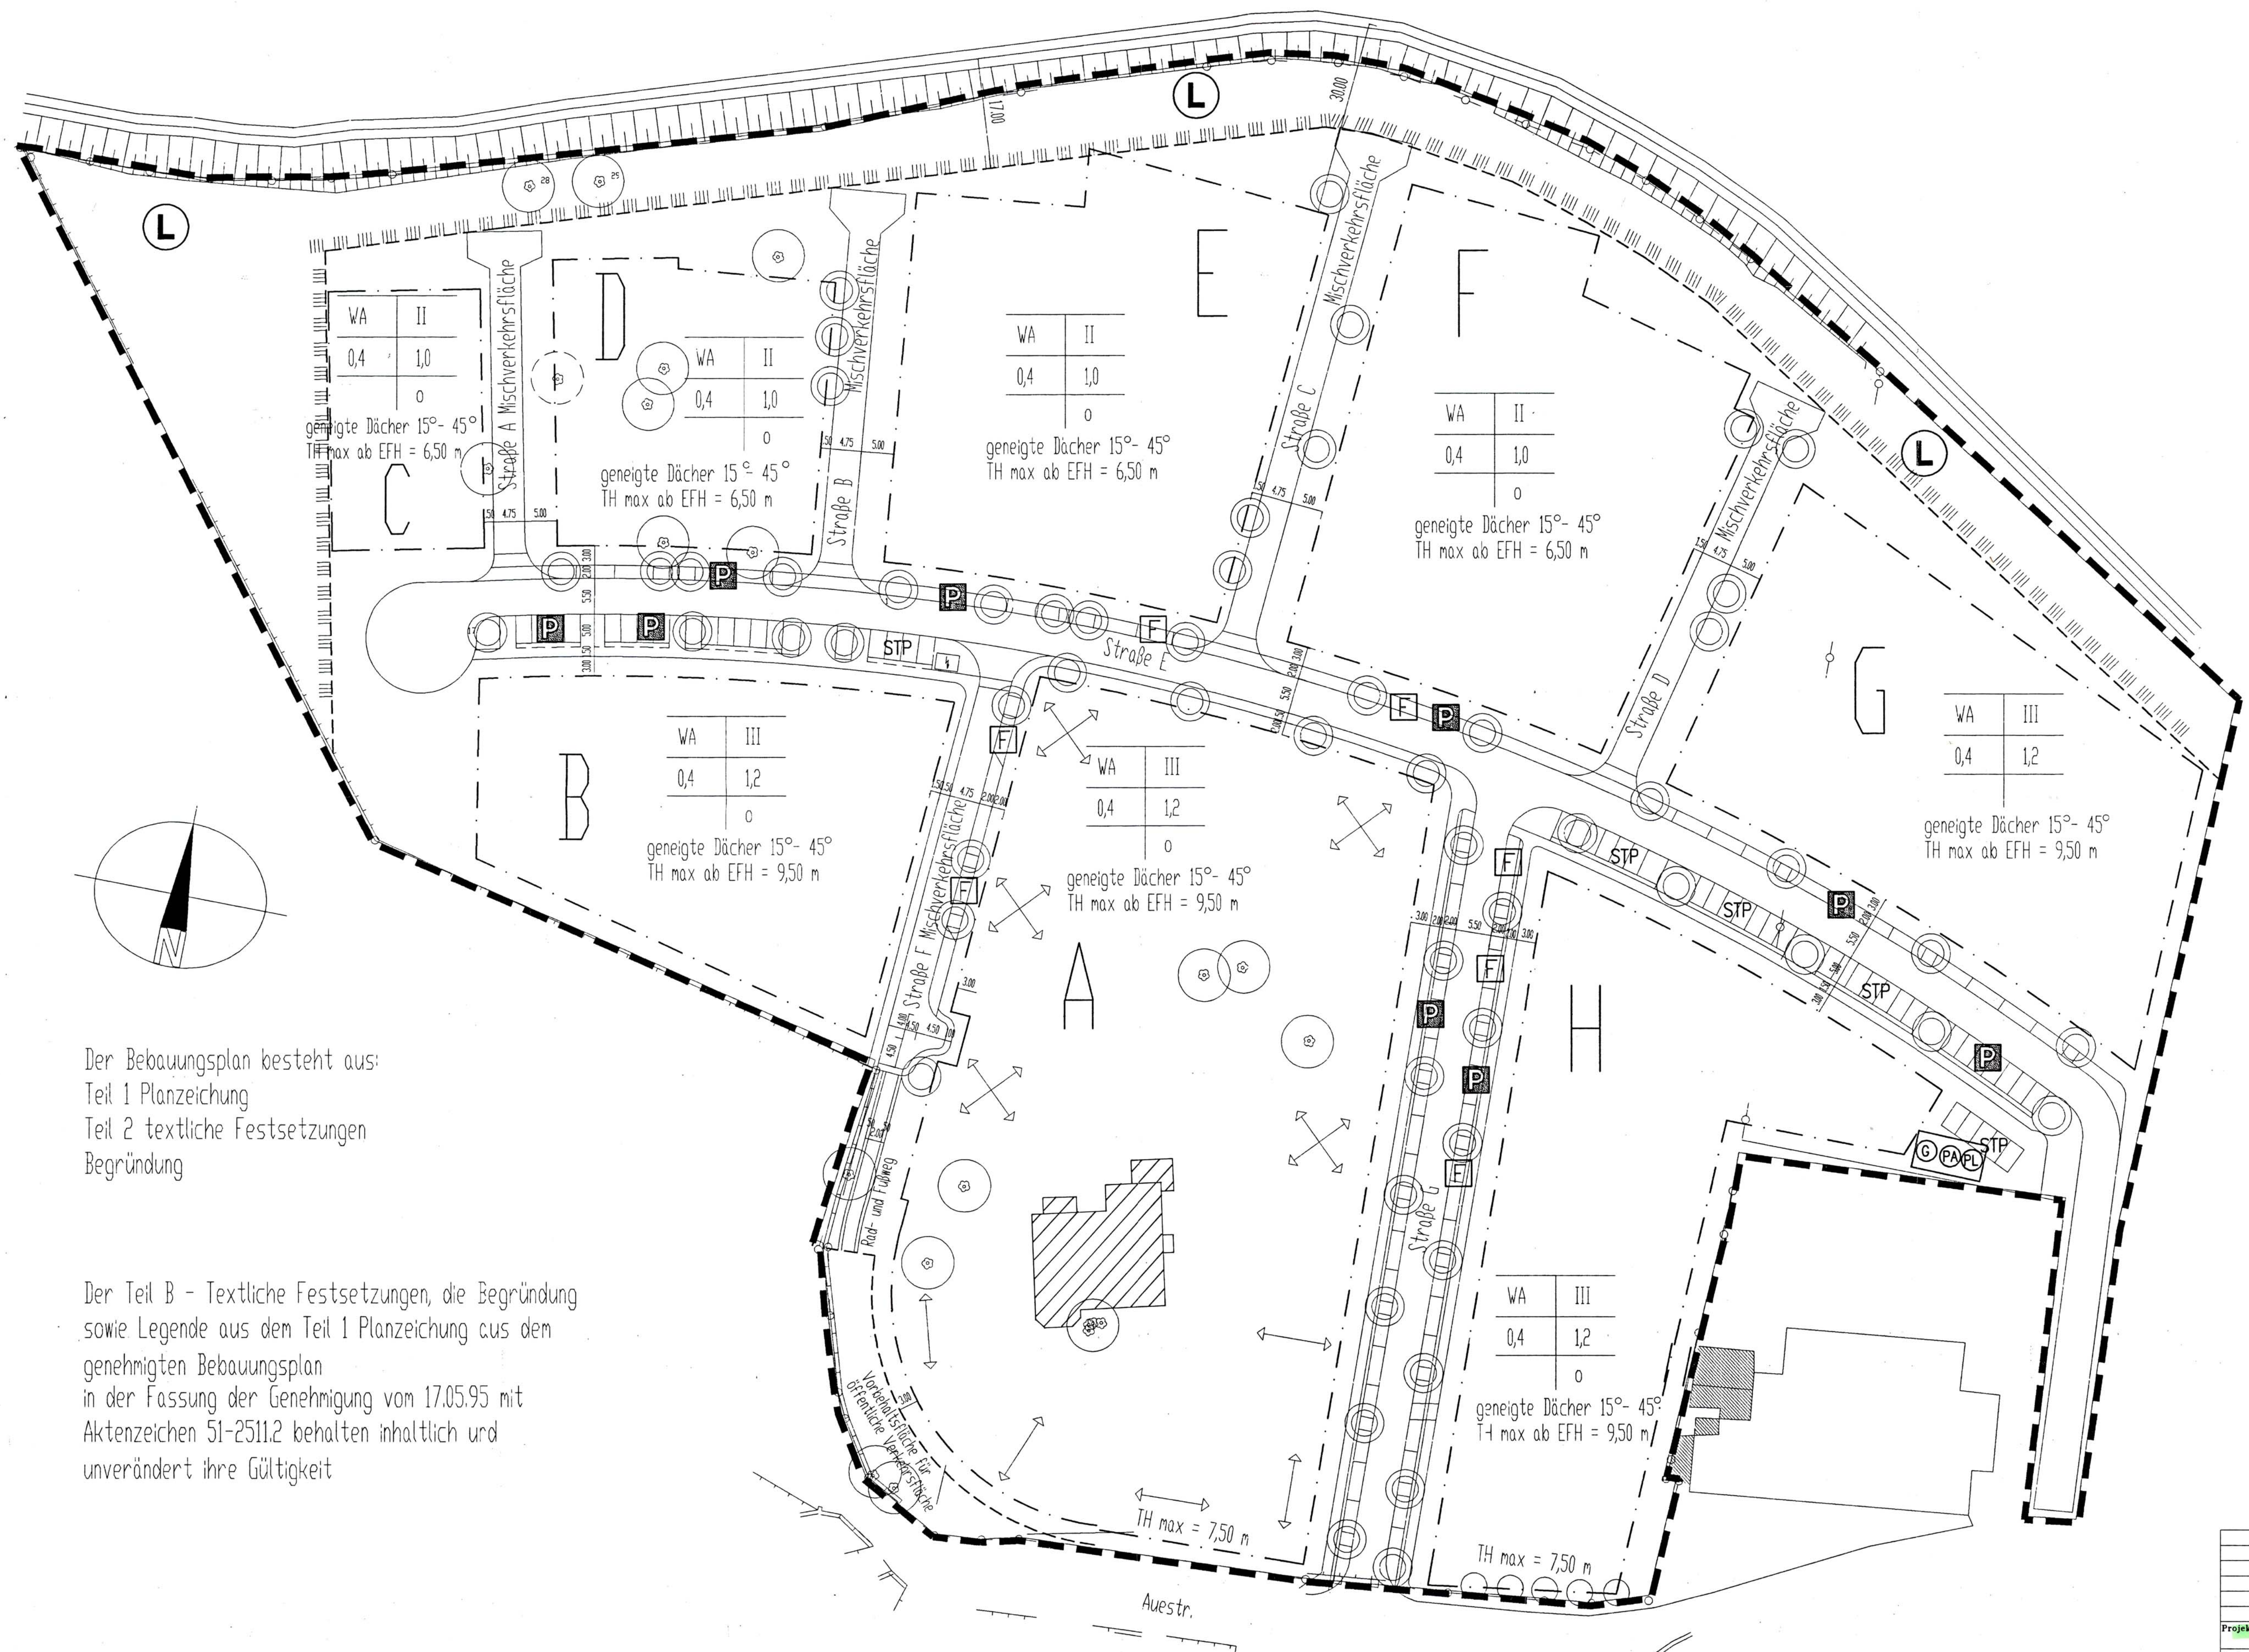

Der Bebauungsplan besteht aus:
Teil 1 Planzeichnung
Teil 2 textliche Festsetzungen
Begründung

ÄNDERUNG				
				NR
				NR
				NR
				NR
Projekt: Bebauungsplan "Am Auewald in Böhlitz - Ehrenberg				
Bauherr:	Gemeinde	PROJ.-LIT.	H. Wendrich	
	Böhlitz - Ehrenberg	GEZEICHNET	we	
		CAD-CODE	Bplan	
Plan: 1. vereinfachte Änderung		MASSSTAB	1:500	
Teil A Planteil		DATUM	16.01.1998	
 Architekturbüro Sandisch		Berliner Straße 73 Tel.: 0365/8310171 07545 Gera Fax: 0365/8310172		